




PŮDORYS PŘÍSTŘEŠKU
PRO VENKOVNÍ VÝUKU

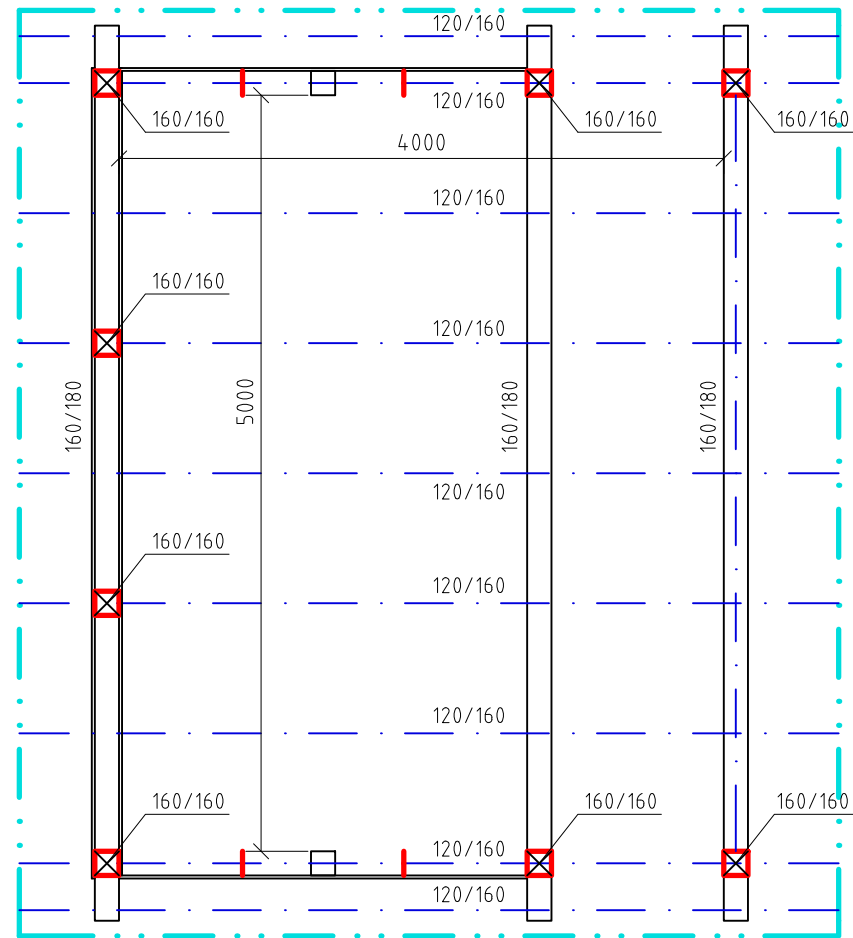

ŘEZ SKLADEM A PŘÍSTŘEŠKEM

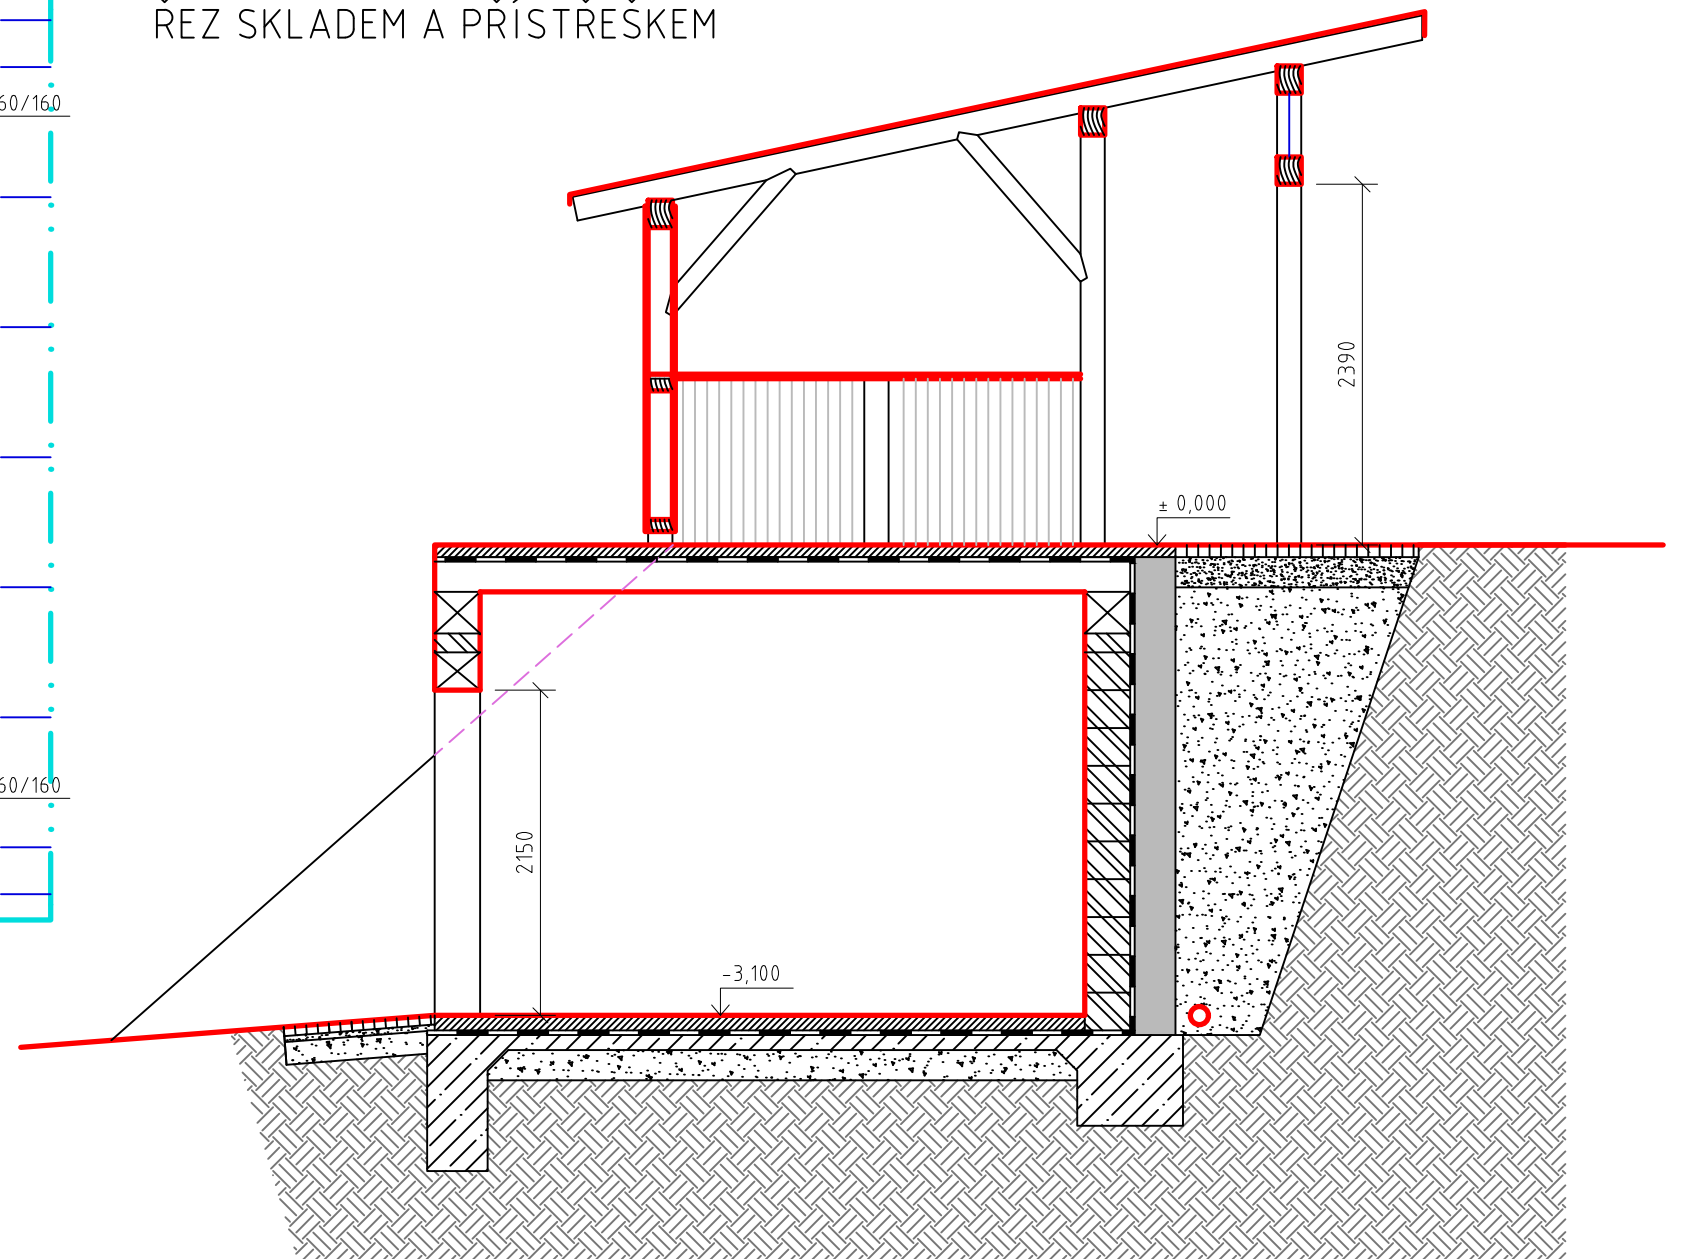

PŮDORYS SKLADU ZAHRADNÍHO VYBAVENÍ

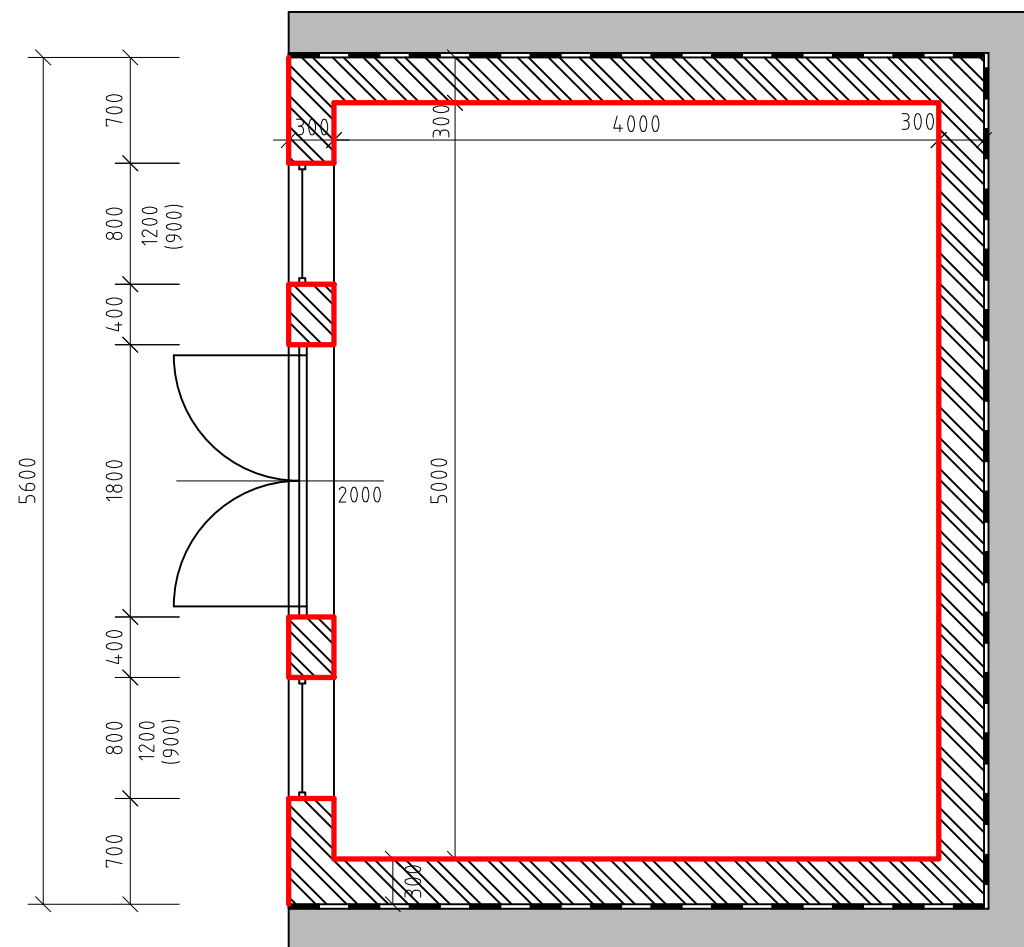

LEGENDA MATERIÁLŮ A HMOT:

- ROSTLÝ TERÉN
- ŠTĚRKOVÝ PODSYP HUTNĚNÝ
- BETONOVÉ ZÁKLADOVÉ PASY, DESKA
- ZTRACENÉ BEDNĚNÍ
- ZDIVO (POROTHERM)
- HYDROIZOLACE
- BETONOVÁ PODLAHA (OCHRANA HYDROIZOLACE)
- BETONOVÁ DLAŽBA
- DŘEVĚNÉ PRVKY

Zodpovědný projektant: Ing. Jan KORDA	Vypracoval: Ing. Jan KORDA Ing. Petra FIŠEROVÁ	
Investor: Obec Stará Paka, Revoluční 180 507 91 STARÁ PAKA		
Obec: Stará Paka	Kraj: Královéhradecký	
Akce: MATEŘSKÁ ŠKOLA STARÁ PAKA studie navýšení kapacity školy		Zak. č. 604/22
		Datum: 12/22
		Měřítko: 1: 50
		Formátů A4: 2
		Stupeň PD: STUDIE
Příloha: SKLAD A PŘÍSTŘEŠEK - NÁVRH		Číslo: AR 7