


ÚZEMNÍ PLÁN STARÁ PAKA  
1-VÝKRES ZÁKLADNÍHO ČLENĚNÍ ÚZEMÍ

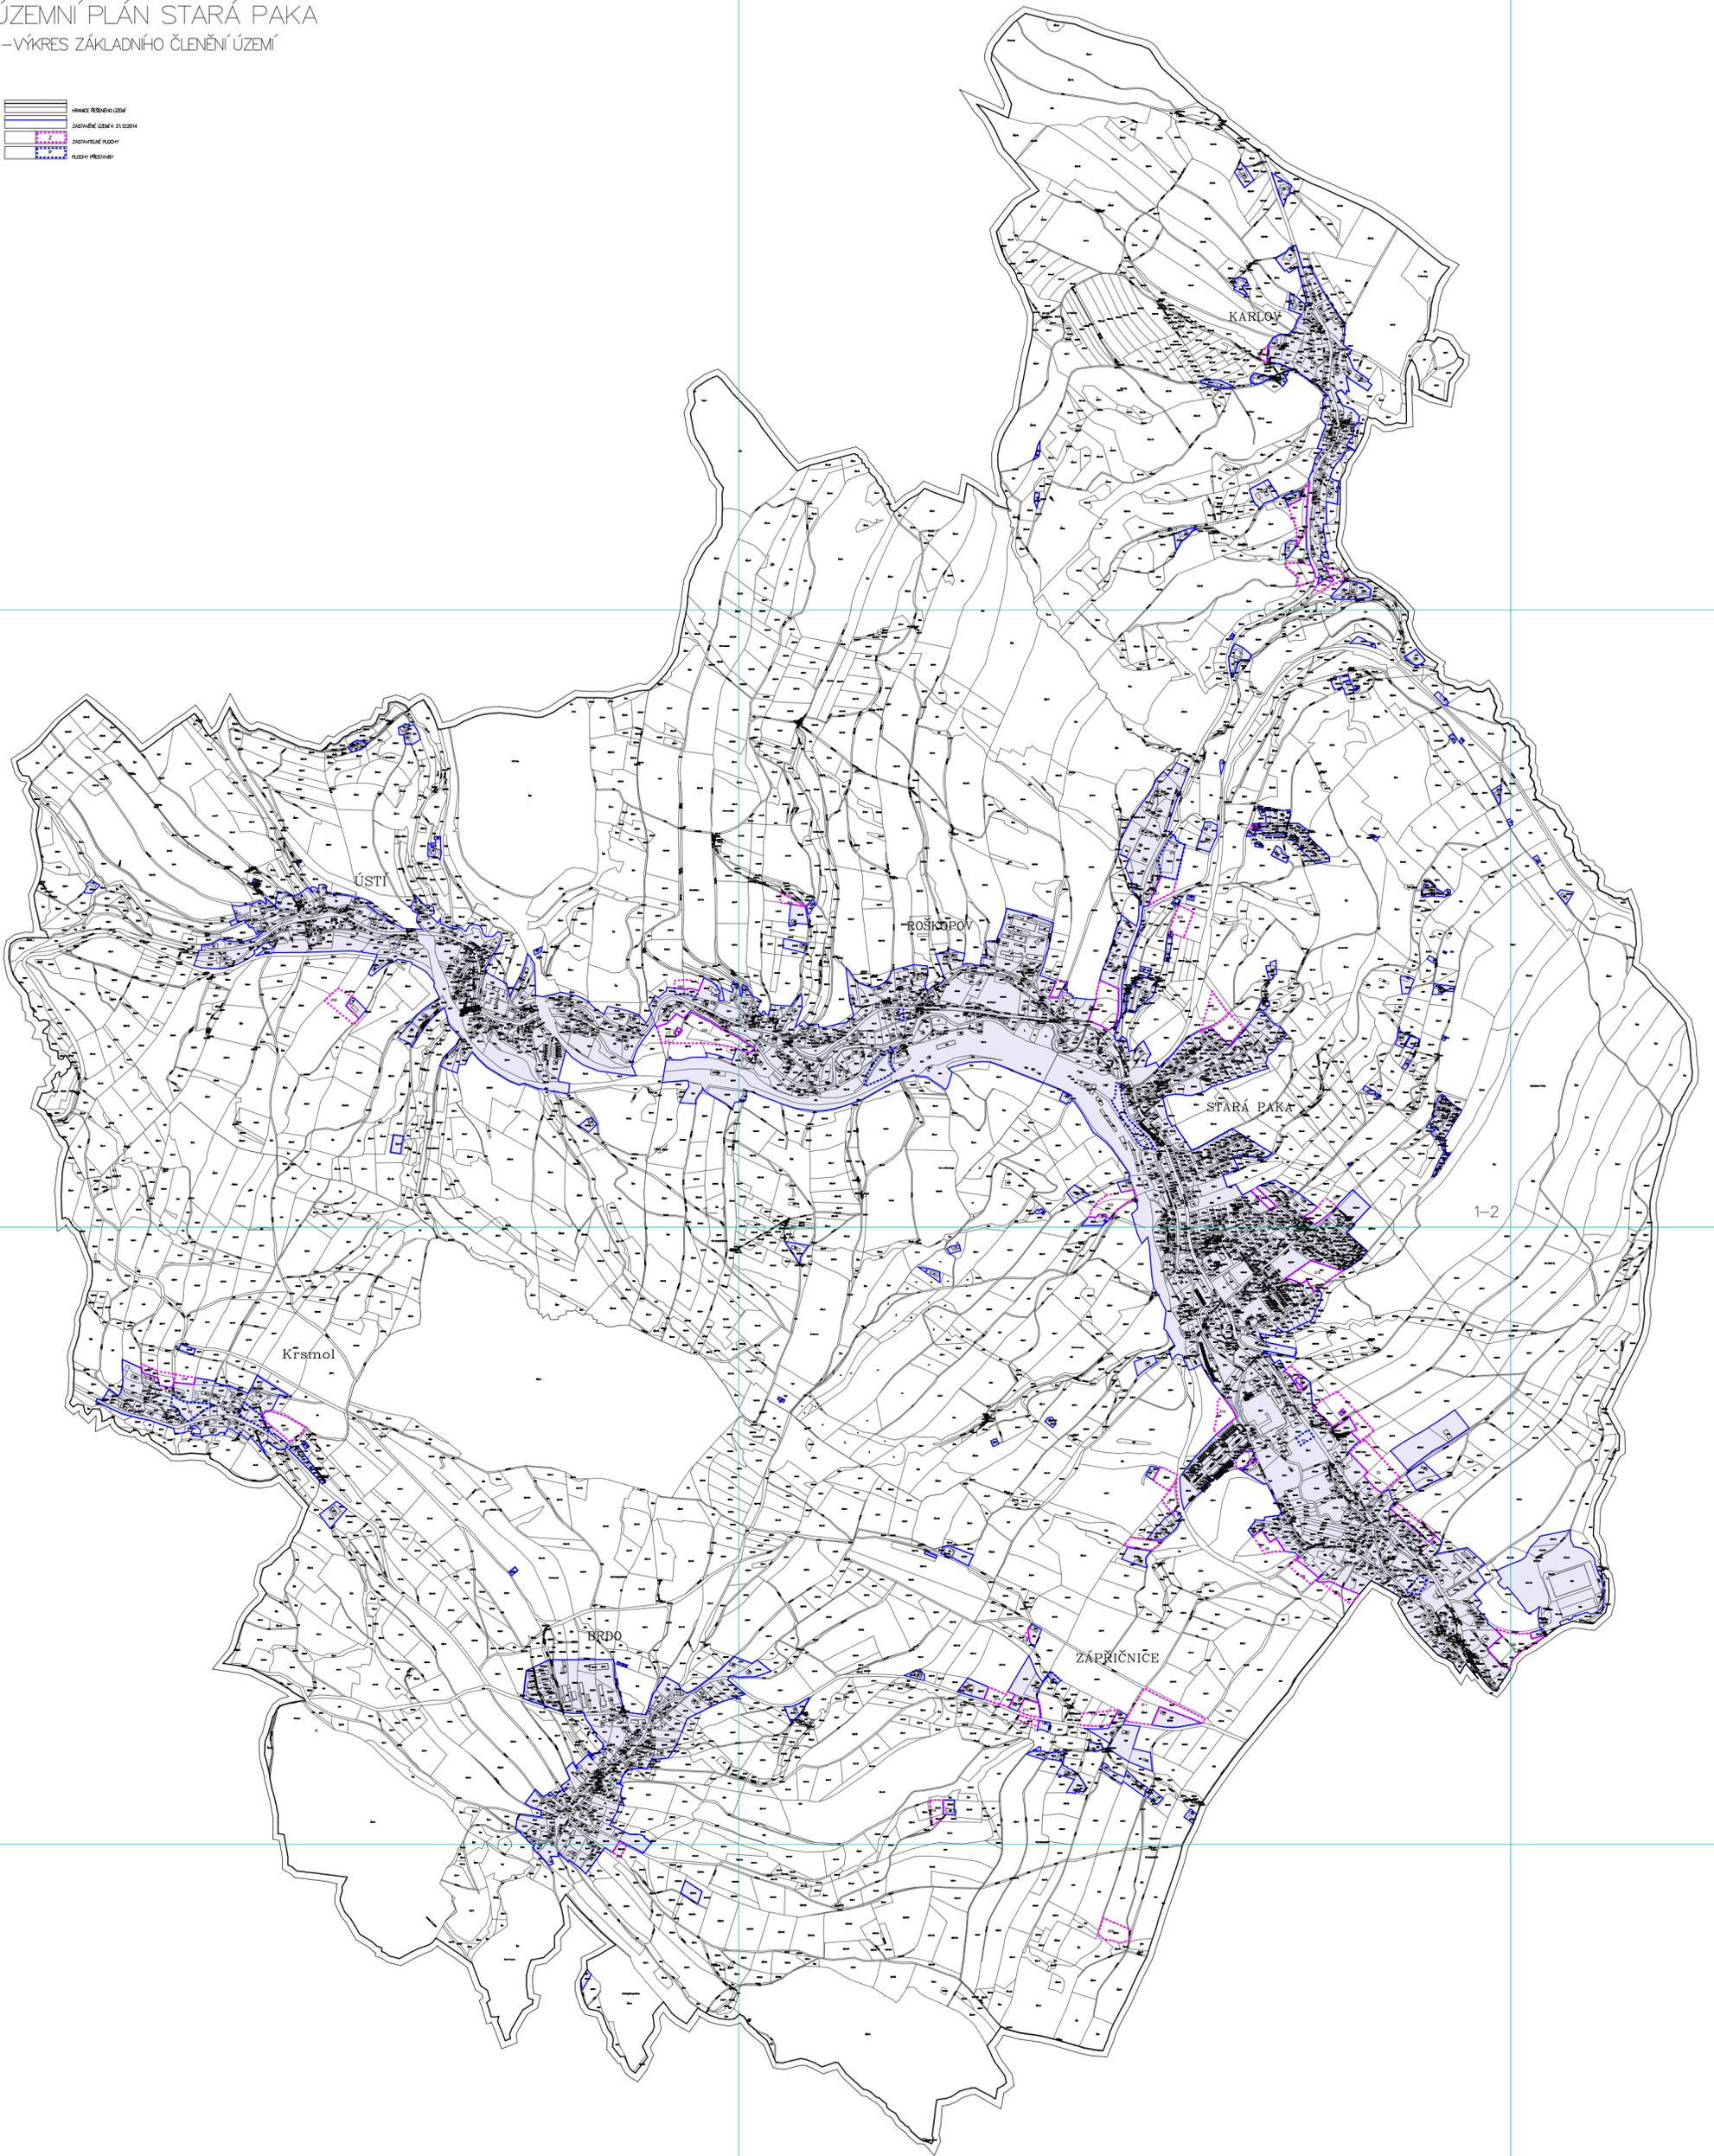

1-2

1-3

1-4

<b>ÚZEMNÍ PLÁN STARÁ PAKA</b> VÝKRES ZÁKLADNÍHO ČLENĚNÍ ÚZEMÍ	
PRACOVNÍ TEL: 73 004 2014 ZHODNOUTELI: ING. ARCH. MILAN VOJTĚCH ZBROVSKÉ NÁM. 1419, 930 02 PARDUBICE	DATUM: 06-2018 MĚŘÍTKO: 1 : 5 000
	1.