


Dopravní opatření při akci : oprava traťového úseku Nová Paka - Stará Paka - žel. přejezd P4487 a P4488

12.4.-17.4.2021

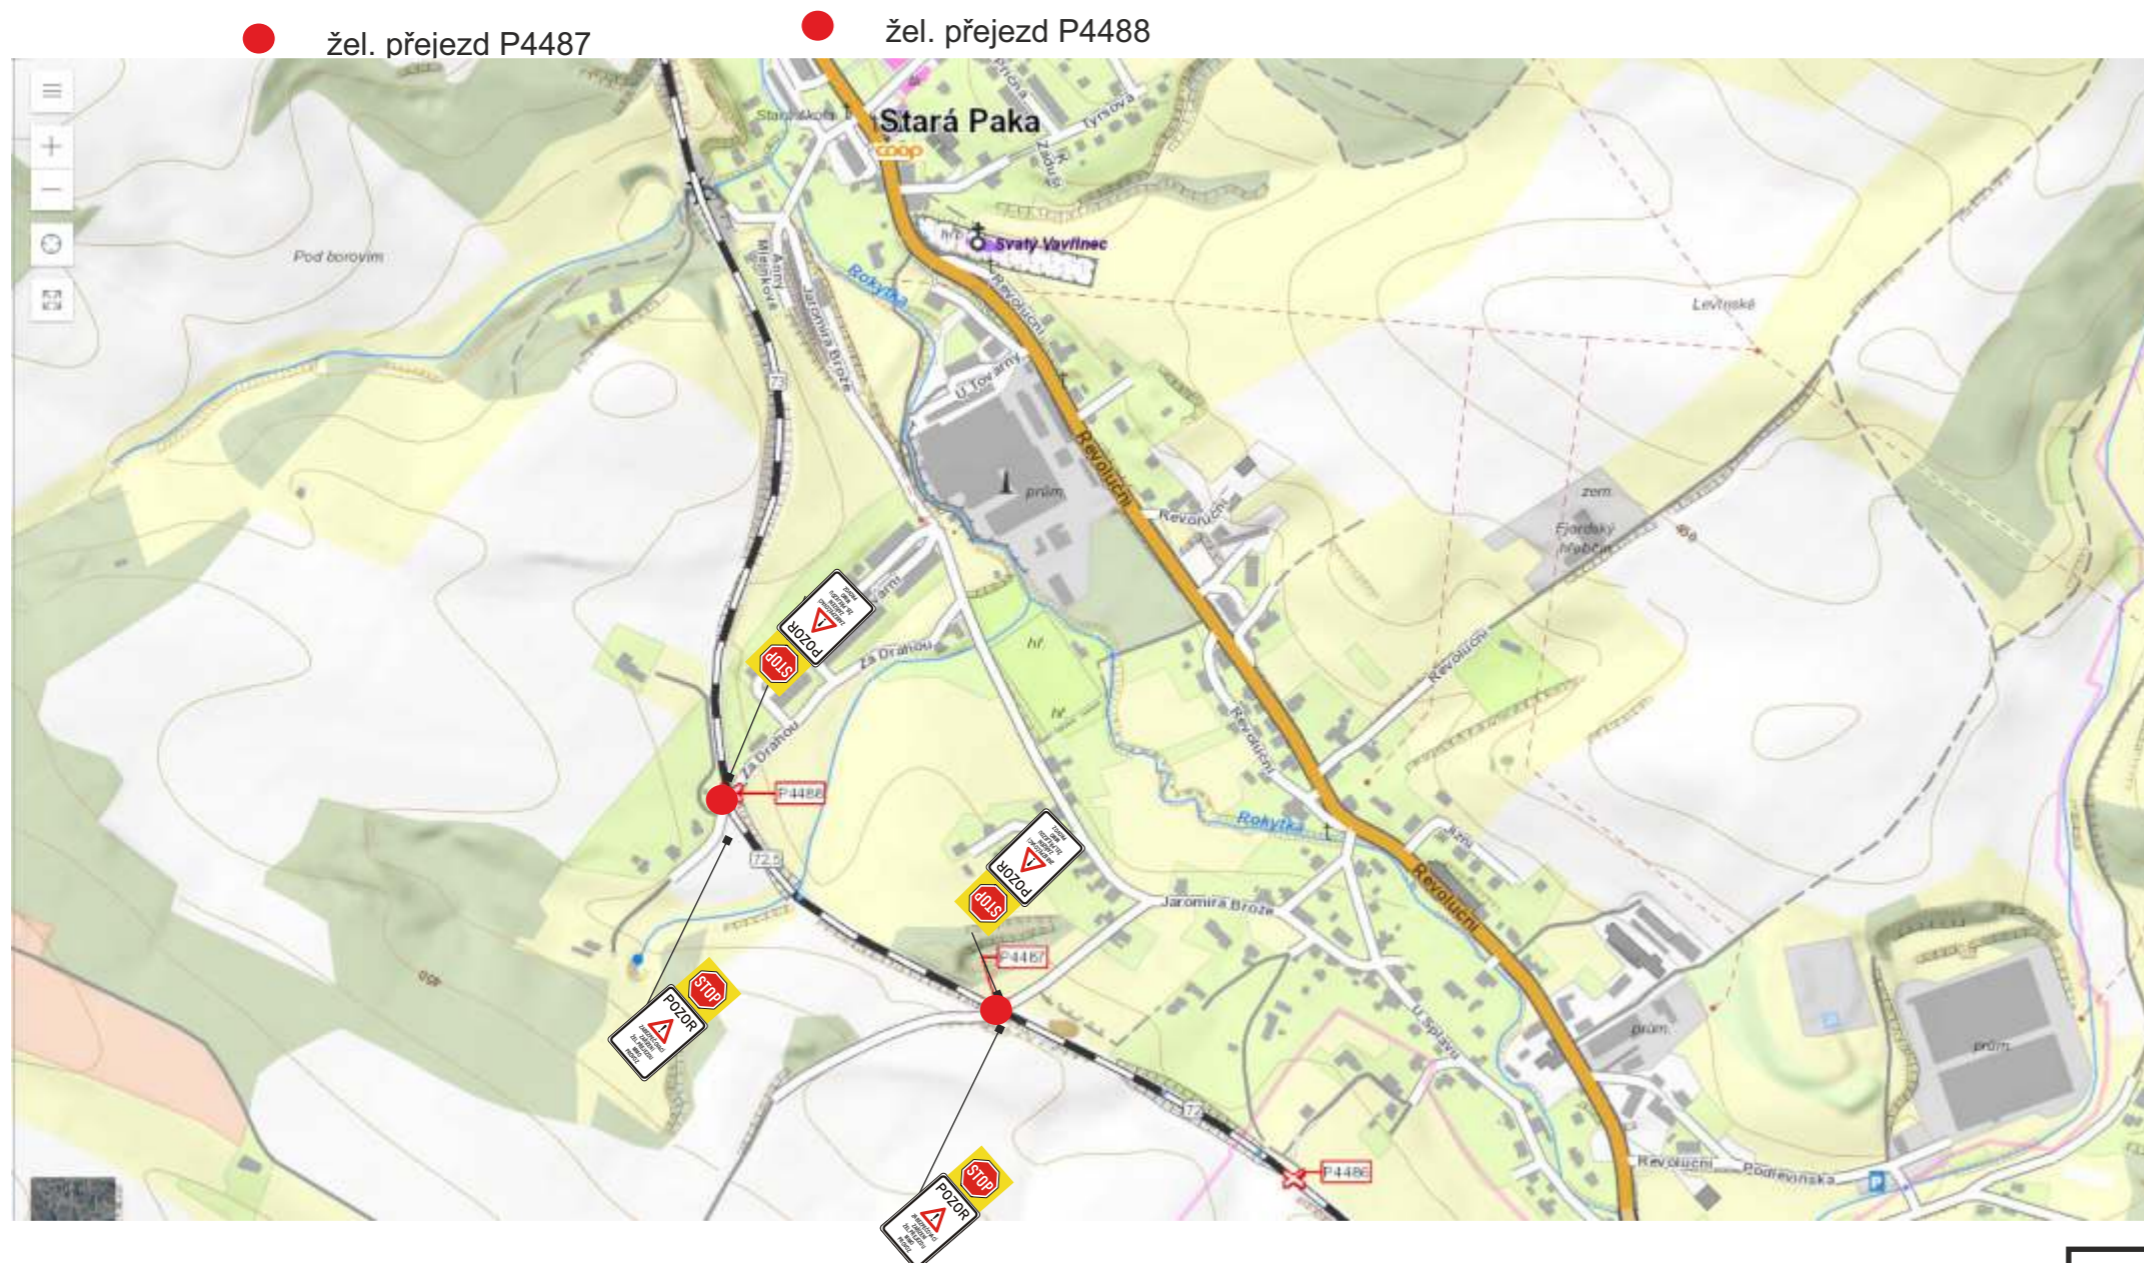

Zhotovitel:			
Kreslil:	PhDr. Denisa Pešková / tel.: 731 650 587 / e-mail: peskova@inkadz.cz	 <small>DOPRAVNÍ ZNAČENÍ - HRADEC KRÁLOVÉ s.r.o.</small> <small>Obránců míru 258</small> <small>503 02 Předměstí n.L.</small> <small>IČO: 274 78 866 DIČ: CZ27478866</small> <small>tel.: 495 581 318</small> <small>e-mail: info@inkadz.cz</small> <small>web: www.inka-znacen.cz</small>	
Zodp. projektant:	PhDr. Denisa Pešková / tel.: 731 650 587 / e-mail: peskova@inkadz.cz		
Kontroloval:	Jan Pazdziora / tel.: 605 273 134 / e-mail: pazdziora@inkadz.cz		
Kraj: Královéhradecký		Okres: Jičín	Obec: Stará Paka
Akce:		žel. přejezd P4487 a P4488 DOPRAVNĚ INŽENÝRSKÁ OPATŘENÍ	
DATUM	15.3.2021	Č. ZAKÁZKY	21088
STUPEŇ PD	DIO	MĚŘÍTKO	-
FORMÁT	A3		

Dopravní opatření při akci : oprava traťového úseku Nová Paka - Stará Paka - žel. přejezd P4487 a P4488

18.4.--23.4.2021


- žel. přejezd P4488 - úplná uzavírka 18.4.- 23.4.2021 každý den od 6:30hod do 20:00hod - přejezd uzavřen
- žel. přejezd P4487 - úplná uzavírka 18.4.-23.4.2021 neustále



Zhotovitel:			
Kreslil:	PhDr. Denisa Pešková / tel.: 731 650 587 / e-mail: peskova@inkadz.cz	 <small>DOPRAVNÍ ZNAČENÍ - HRÁDEC KRÁLOVÉ s.r.o.</small> <small>Obránců míru 258</small> <small>503 02 Předměstí n.L.</small> <small>IČO: 274 78 866 DIČ: CZ27478866</small> <small>tel.: 495 581 318</small> <small>e-mail: info@inkadz.cz</small> <small>web: www.inka-znaceni.cz</small>	
Zodp. projektant:	PhDr. Denisa Pešková / tel.: 731 650 587 / e-mail: peskova@inkadz.cz		
Kontroloval:	Jan Pazdziora / tel.: 605 273 134 / e-mail: pazdziora@inkadz.cz		
Kraj:	Královéhradecký	Okres:	Jičín
		Obec:	Stará Paka
Akce:	žel. přejezd P4487 a P4488 DOPRAVNĚ INŽENÝRSKÁ OPATŘENÍ		
DATUM	15.3.2021	Č. ZAKÁZKY	21088
STUPEŇ PD	DIO	MĚŘITKO	-
FORMÁT	A3		

Dopravní opatření při akci : oprava traťového úseku Nová Paka - Stará Paka - žel. přejezd P4487 a P4488

24.4.-27.4.2021

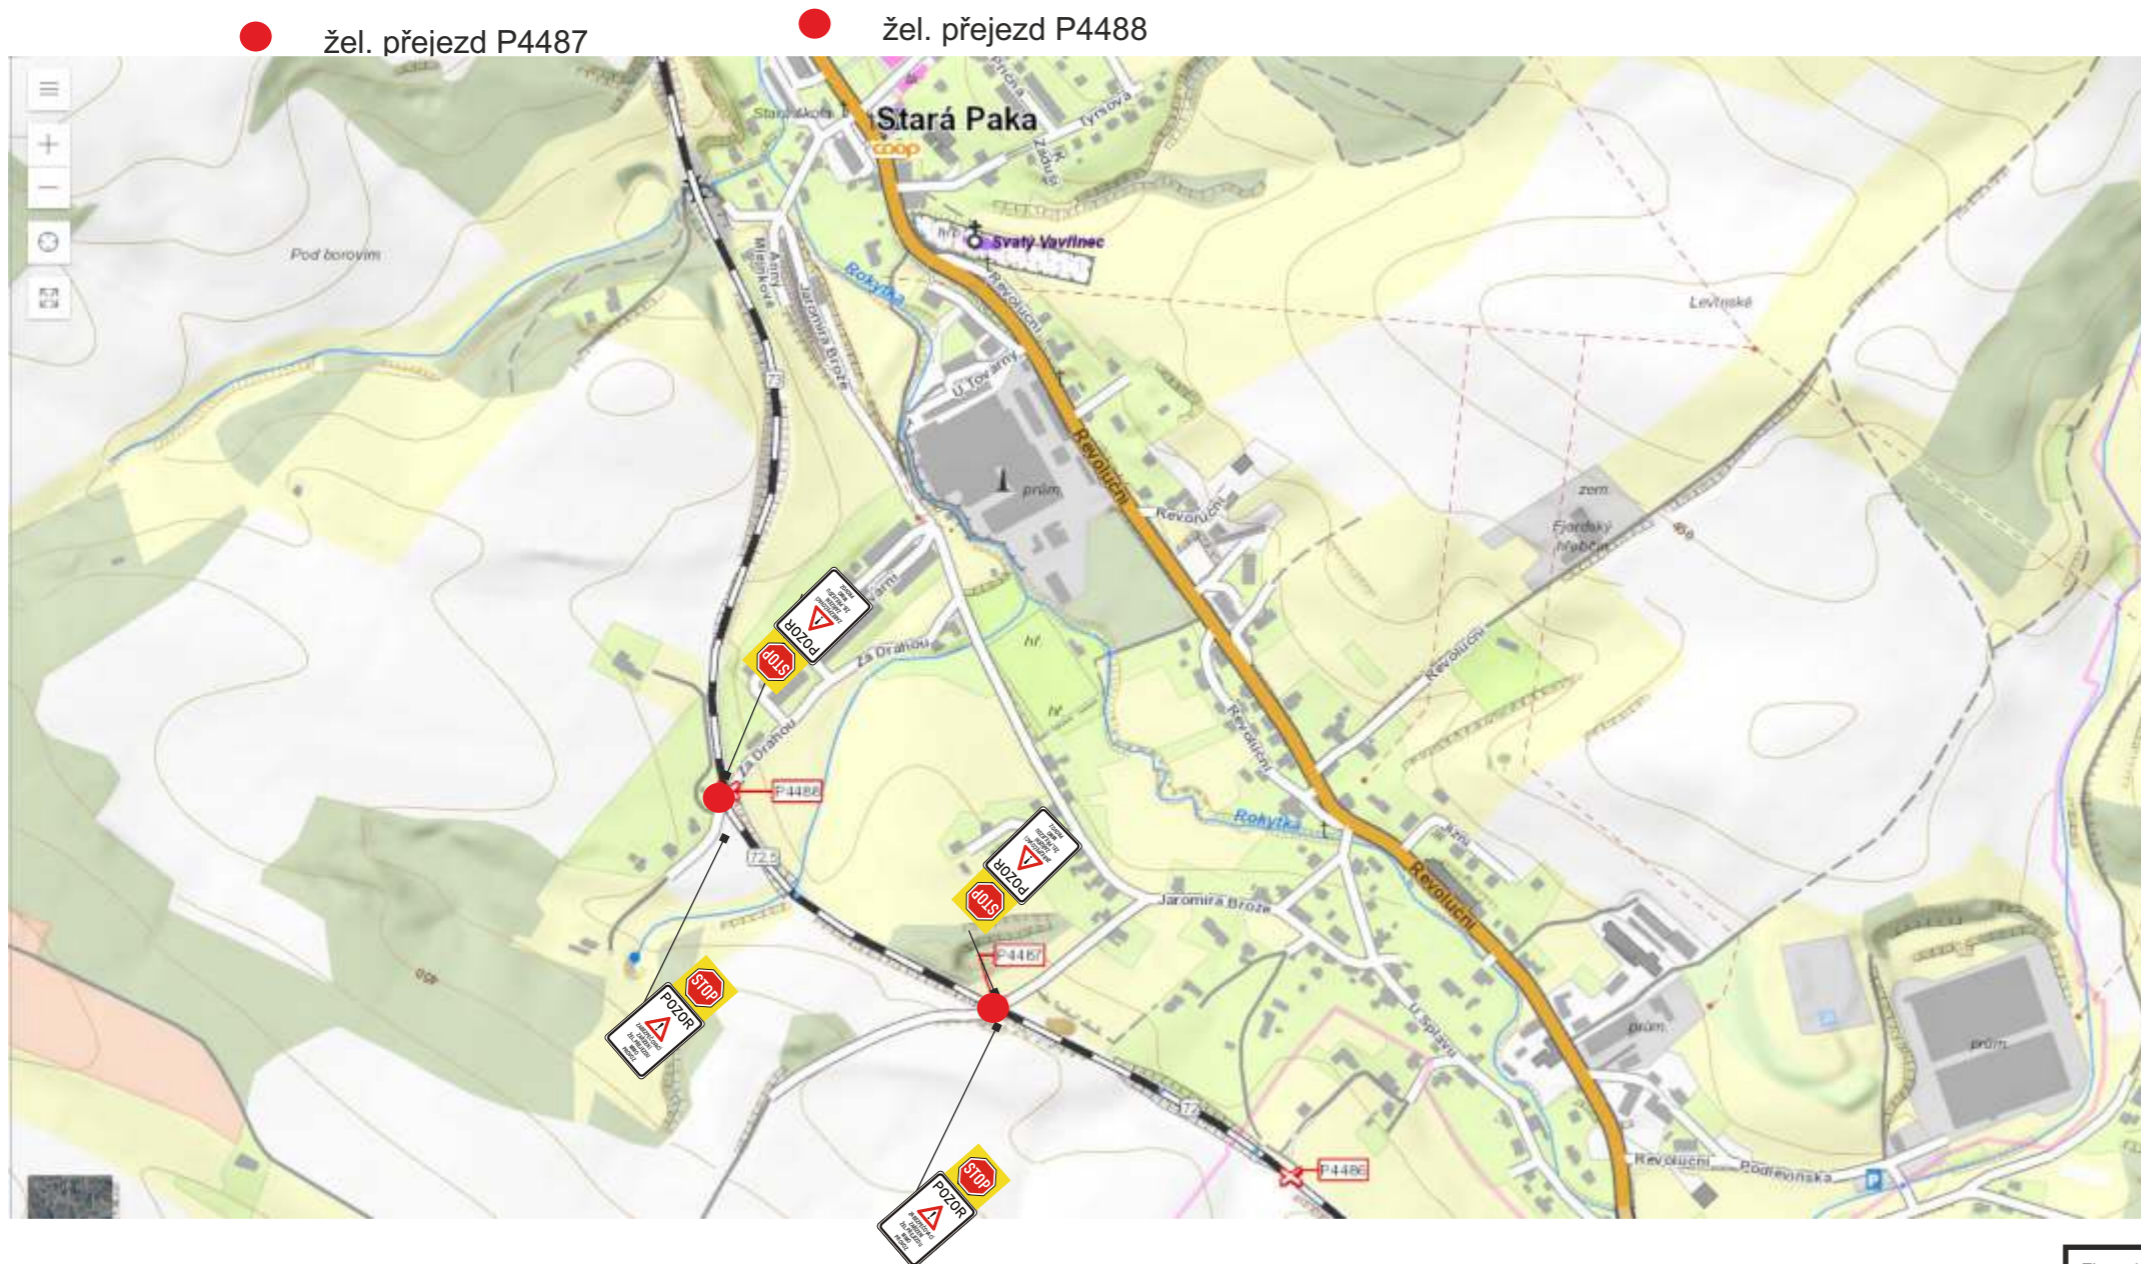

Zhotovitel:					
Kreslil:	PhDr. Denisa Pešková / tel.: 731 650 587 / e-mail: peskova@inkadz.cz	 <small> Občanská míru 258 503 02 Předměstí n.L. IČO: 274 78 866 DIČ: CZ27478866 tel.: 495 581 318 e-mail: info@inkadz.cz web: www.inka-znaceni.cz </small>			
Zodp. projektant:	PhDr. Denisa Pešková / tel.: 731 650 587 / e-mail: peskova@inkadz.cz				
Kontroloval:	Jan Pazdziora / tel.: 605 273 134 / e-mail: pazdziora@inkadz.cz				
Kraj:	Královéhradecký	Okres:	Jičín	Obec:	Stará Paka
Akce:	žel. přejezd P4487 a P4488			DATUM	15.3.2021
DOPRAVNĚ INŽENÝRSKÁ OPATŘENÍ				Č.ZAKÁZKY	21088
				STUPEŇ PD	DIO
				MĚŘÍTKO	-
				FORMÁT	A3