


PASPORT MÍSTNÍCH KOMUNIKACÍ


Obec Stará Paka, okr. Jičín
k.ú. 741451 Karlov u Rožkopova

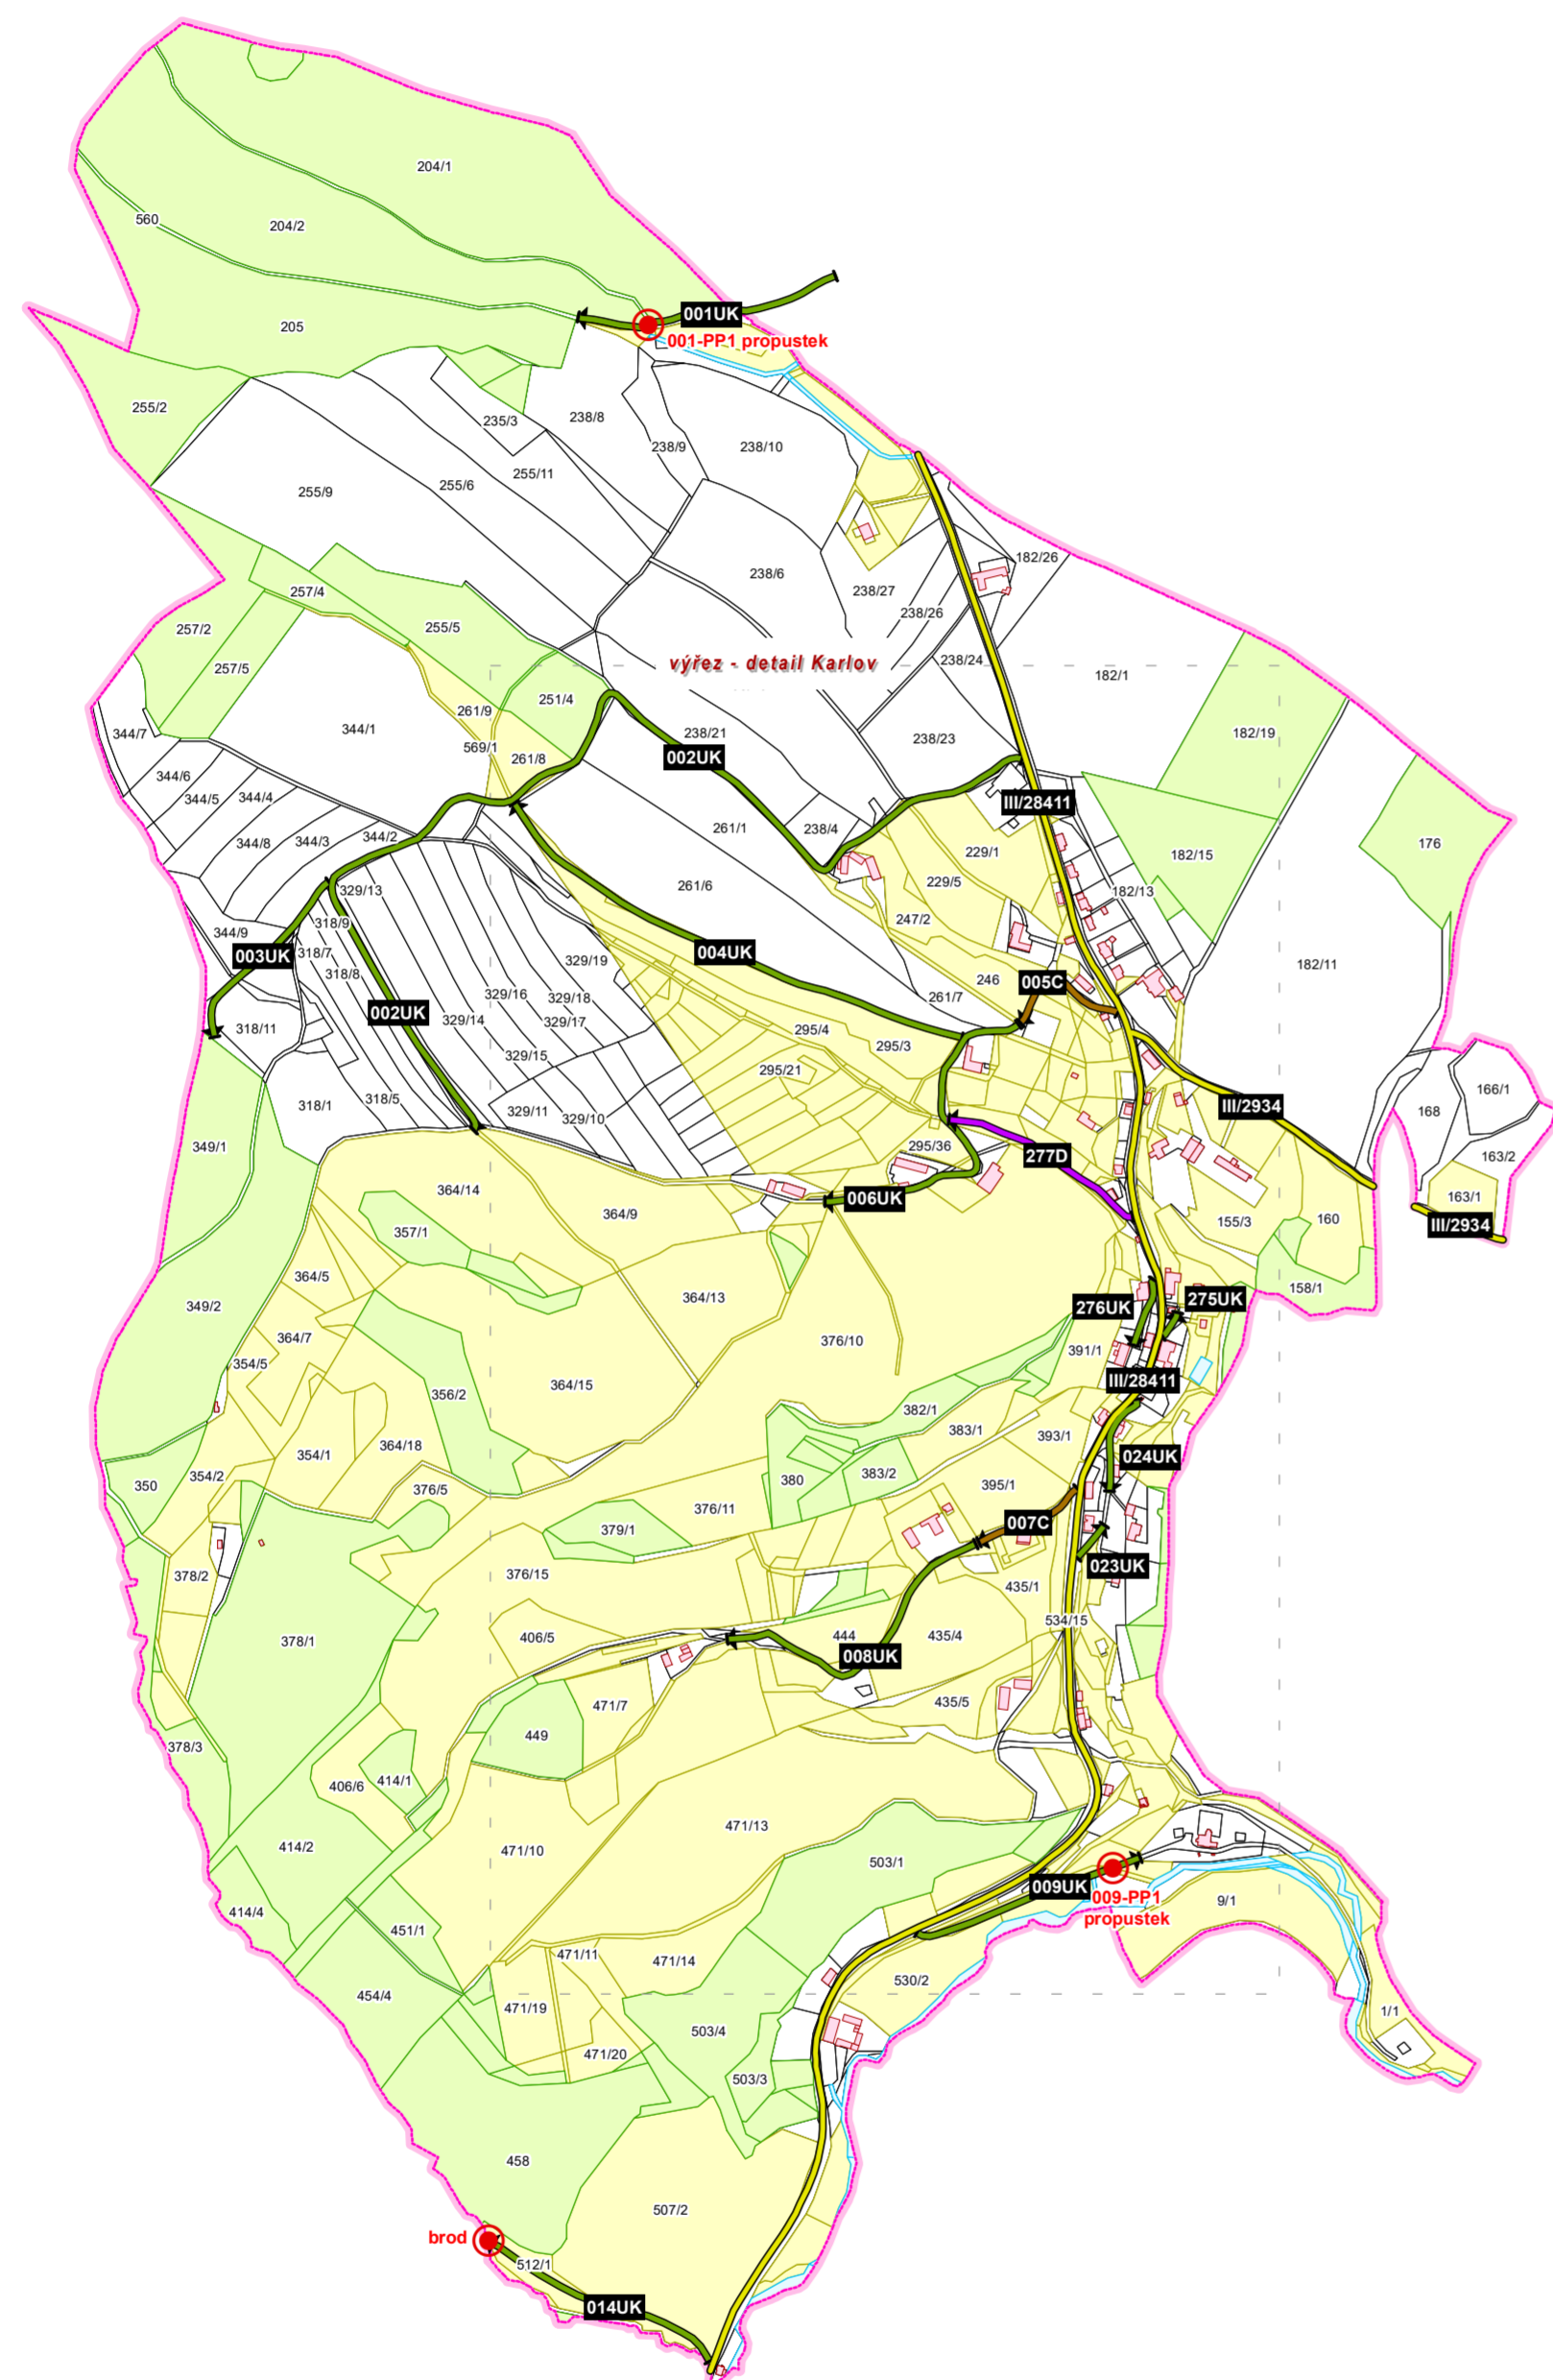

veškeré místní komunikace III. a IV. třídy jsou zobrazeny a popsány ve výkresu detail sídla, viz detail výkresu

- Pasport**
- 3c → místní komunikace III. třídy
 - 4d → místní komunikace IV. třídy
 - 50k → účelová komunikace
 - propustek, brod
 - počátek a konec měření
- Silnice**
- III/31810 → silnice III. třídy

- Katastrální mapa**
- hranice katastrálního území
 - budovy

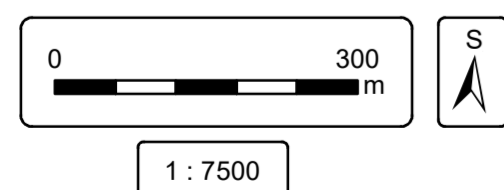

PASPORT MÍSTNÍCH KOMUNIKACÍ - KARLOV			
HPN projekt s.r.o. Obrataň 93, 394 12 Obrataň tel.: 720 699 496 / 603 820 308 e-mail: info@hpnprojekt.cz	Vypracoval: PAVEL NECKÁŘ Objednatel: OBEC STARÁ PAKA Výkres: PASPORT MÍSTNÍCH KOMUNIKACÍ Datum: ZÁŘÍ 2019	Měřítko: 1 : 7 500 Paré:	

zdroj parcel a druhu pozemku: ČÚZK, září 2019

detail - Karlov

