



284

Revoluční

U Školky

Komenského

Komenského

Příčná
Hartlova

Hartlova

Josefa Kováře

Revoluční

Masarvkova

místo stavby

průjezd zachován

Revoluční

Hartlova

Stará škola
knih.

hasiči
obce úrad

Anny Mejnkové

Revoluč

75
m

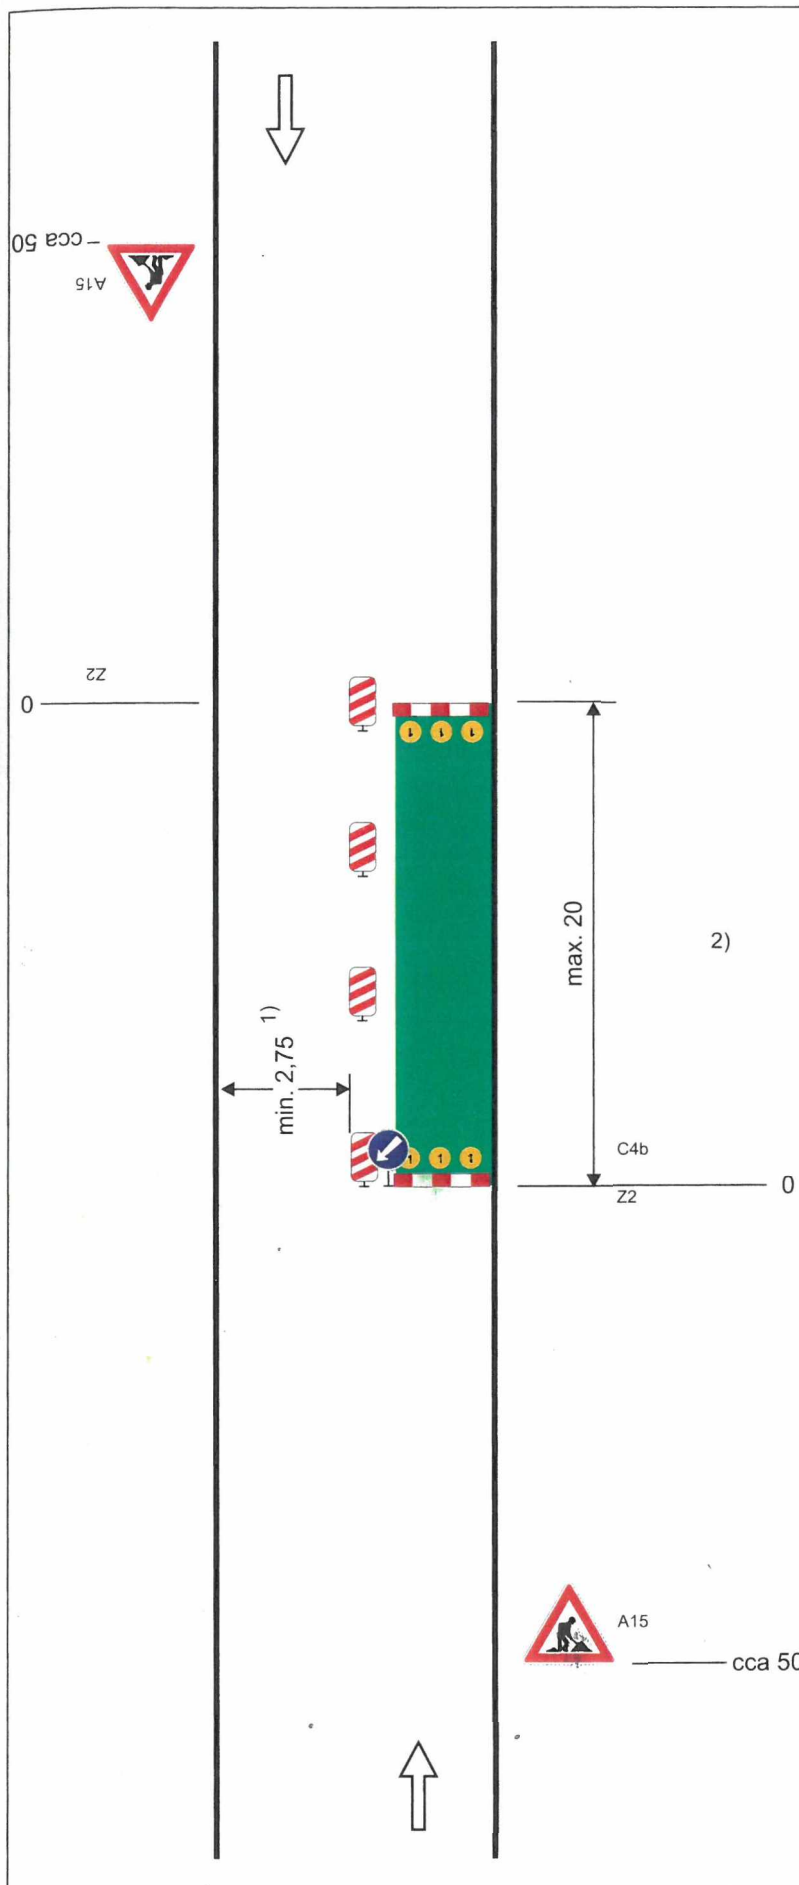


Schéma B/2

Standardní pracovní místo na pozemní komunikaci s malým dopravním zatížením. Zúžení vozovky na jeden jízdní pruh.

příčná uzávěra zábranou
minimálně 3 výstražná světla typu 1

podélná uzávěra oboustrannými směrovacími deskami
odstup max. 10 m

podélná uzávěra zábradlím na straně chodníku/
stezky pro cyklisty

příčná uzávěra zábranou
minimálně 3 výstražná světla typu 1

1) může být ve výjimečných případech menší
(viz kap. 6.1.2.)

2) užití dopravních značek a dopravních zařízení v případě souběžných parkovacích pruhů, chodníků nebo stezek pro cyklisty podle schémat B/16 až B/20

vzdálenosti v metrech