


Technická zpráva

Navržená úprava provozu řeší dopravní obslužnost v obci Stará Paka při výstavbě elektroměrového rozvaděče pro p.č. 1376/7. Práce v celkové délce 18m budou prováděny střídavě po obou stranách komunikace (zelený pás) a překopem přes komunikaci provedeného po polovinách. U čp. 300 bude zásah pokračovat do obecního chodníku. Výkop v chodníku bude prováděn ručně, pro přechodu chodců bude použita lávka dle schématu B/17.

Na vedlejší místní komunikaci ul. Letná bude umístěno DZ A15 + E7b.

Pracovní místo pro potřebu stání techniky a výkop v komunikaci je navrženo v souladu s požadavky T66 schéma B/5.2 vydaných MDČR po úpravě.

B/5.2 + B/17

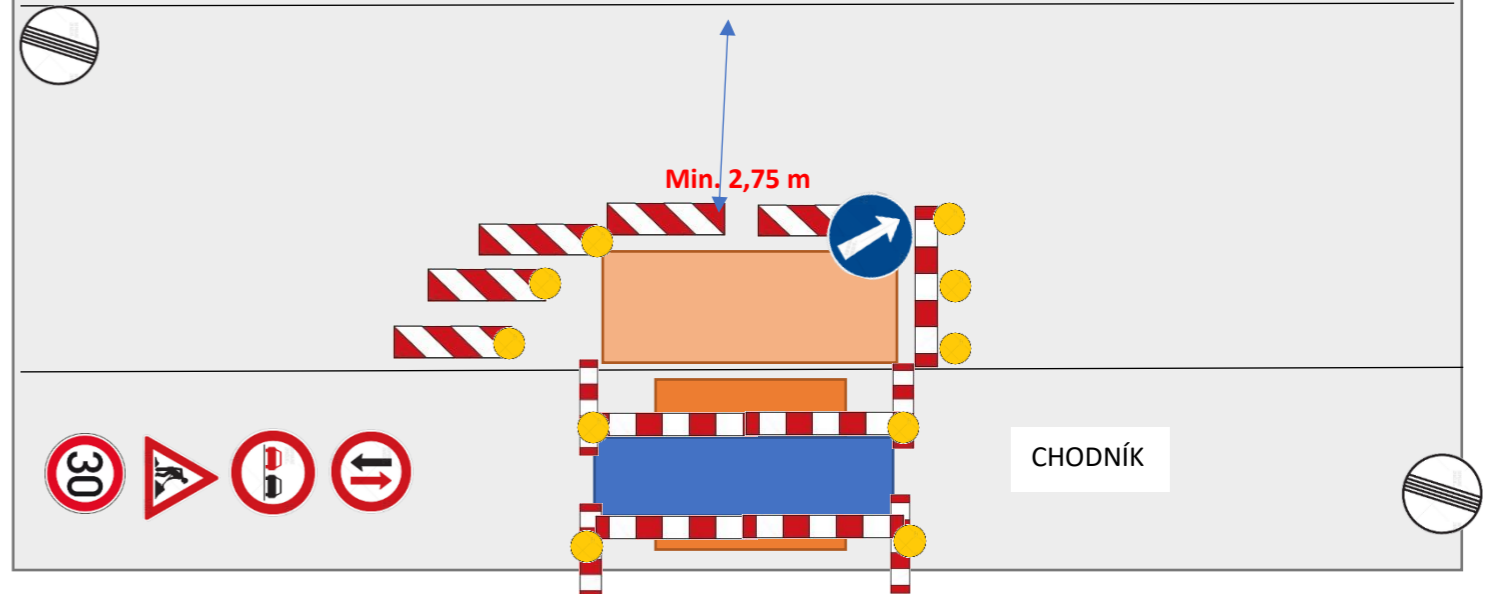

Legenda:

Pracovní místo dle TP 66/B/5.2 po úpravě



Obec: Stará Paka

Katastrální území: Stará Paka

Dotčené parcely: p.č. 1391/2, 872/3

ČEZ Distribuce, a.s.

Teplická 874/8
405 02 Děčín IV – Podmoly
IČ: 247 29 035
DIČ: CZ 247 29 035

RYDVAL – ELEKTRO s.r.o.

Plk. Truhláře 114
512 51 Lomnice nad Popelkou
IČ: 252 98 194
DIČ: CZ 252 998 194

Název stavby:
Stará Paka knn pro p.č.875/2

Číslo stavby:
IP-12-2014293

Název výkresu:
Dopravní inženýrské opatření

Datum:
3.2.2023

Ověřovací doložka změny datového formátu dokumentu podle § 69a zákona č. 499/2004 Sb.

Změnou datového formátu se nepotvrzuje správnost a pravdivost údajů obsažených v dokumentu a jejich soulad s právními předpisy.
Vstupující dokument nebyl podepsán.

Typ vstupního dokumentu: .PDF

Otisk souboru: 2D8F3F8DA53751023A371409F65F79E7B752C967F62BC879C65B122D06A4FE8F

Použitý algoritmus: SHA256_SBB 2.16.840.1.101.3.4.2.1

Subjekt, který změnu formátu dokumentu provedl:

Město Nová Paka, Dukelské náměstí 39, 50924 Nová Paka, e-podatelna@munovapaka.cz

Datum vyhotovení ověřovací doložky:

8.3.2023

Jméno a příjmení osoby, která změnu formátu dokumentu provedla:

Brádlová Alena