
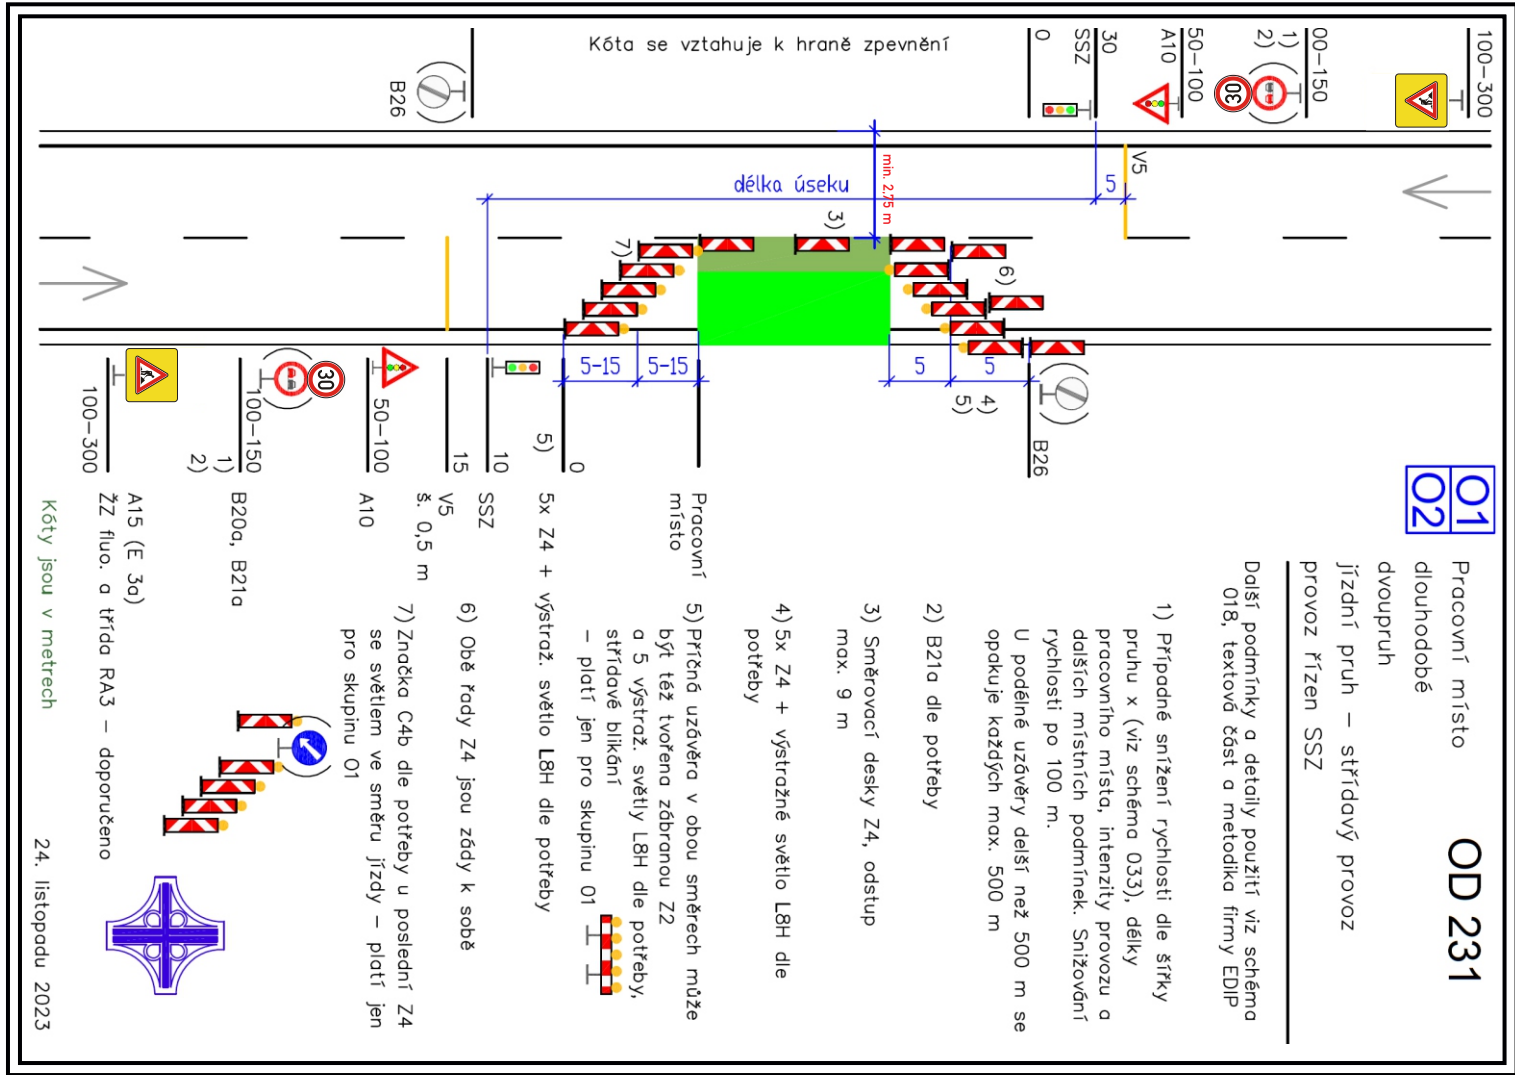
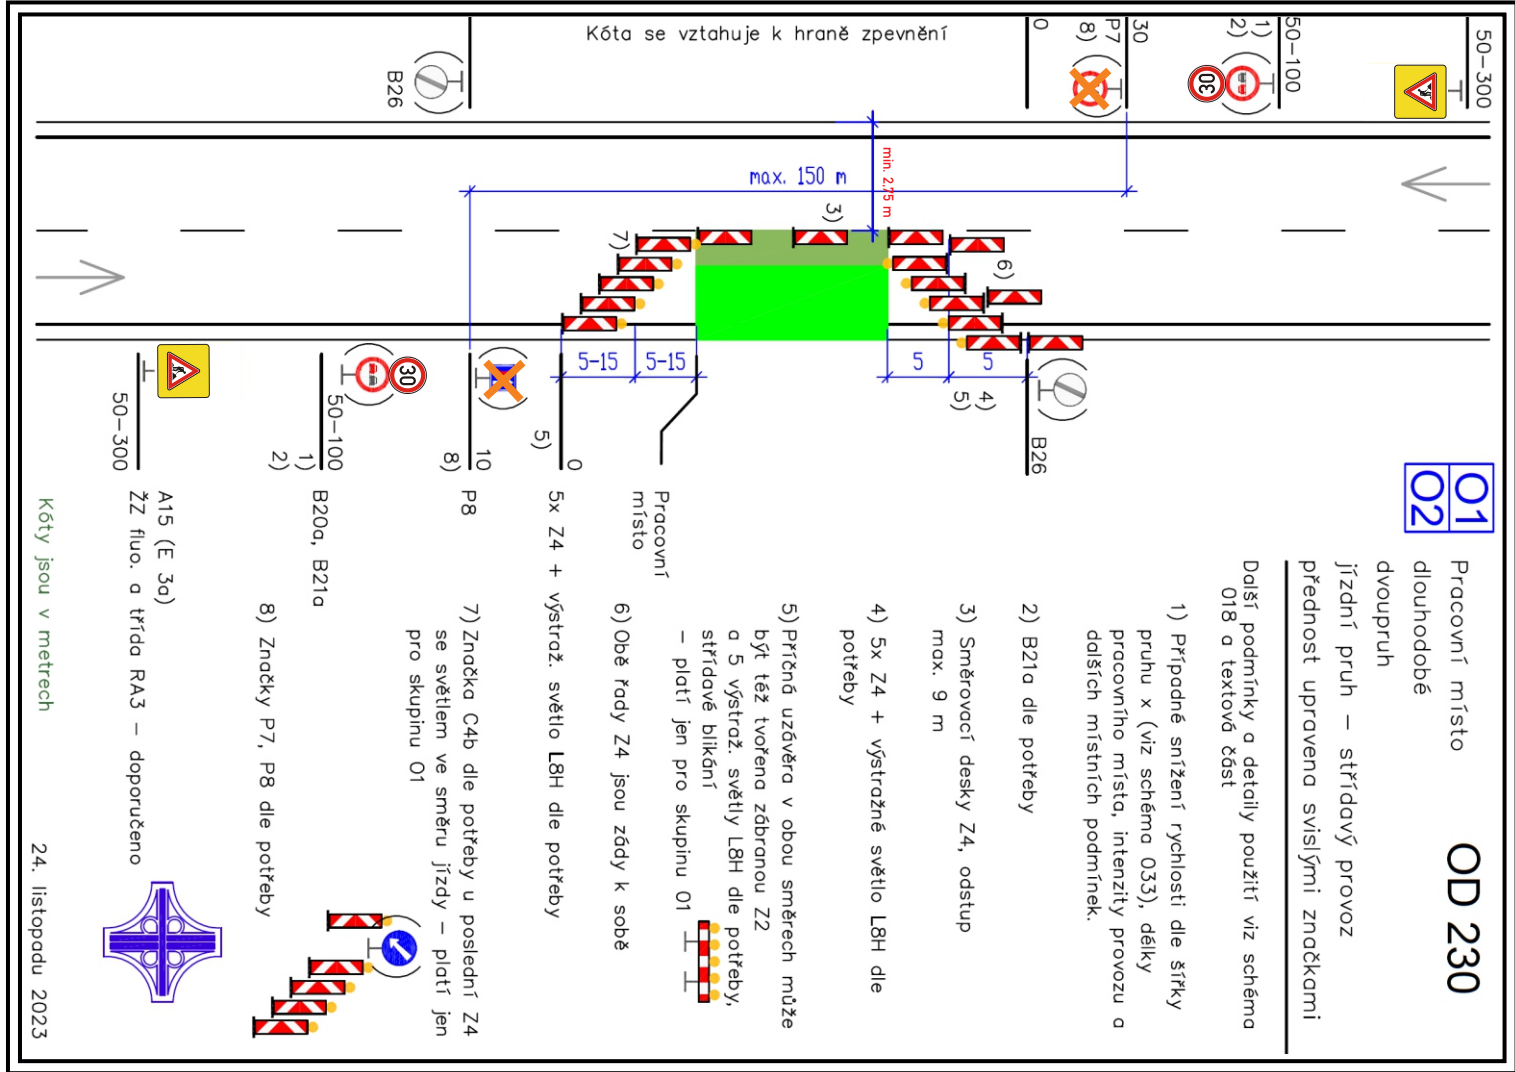


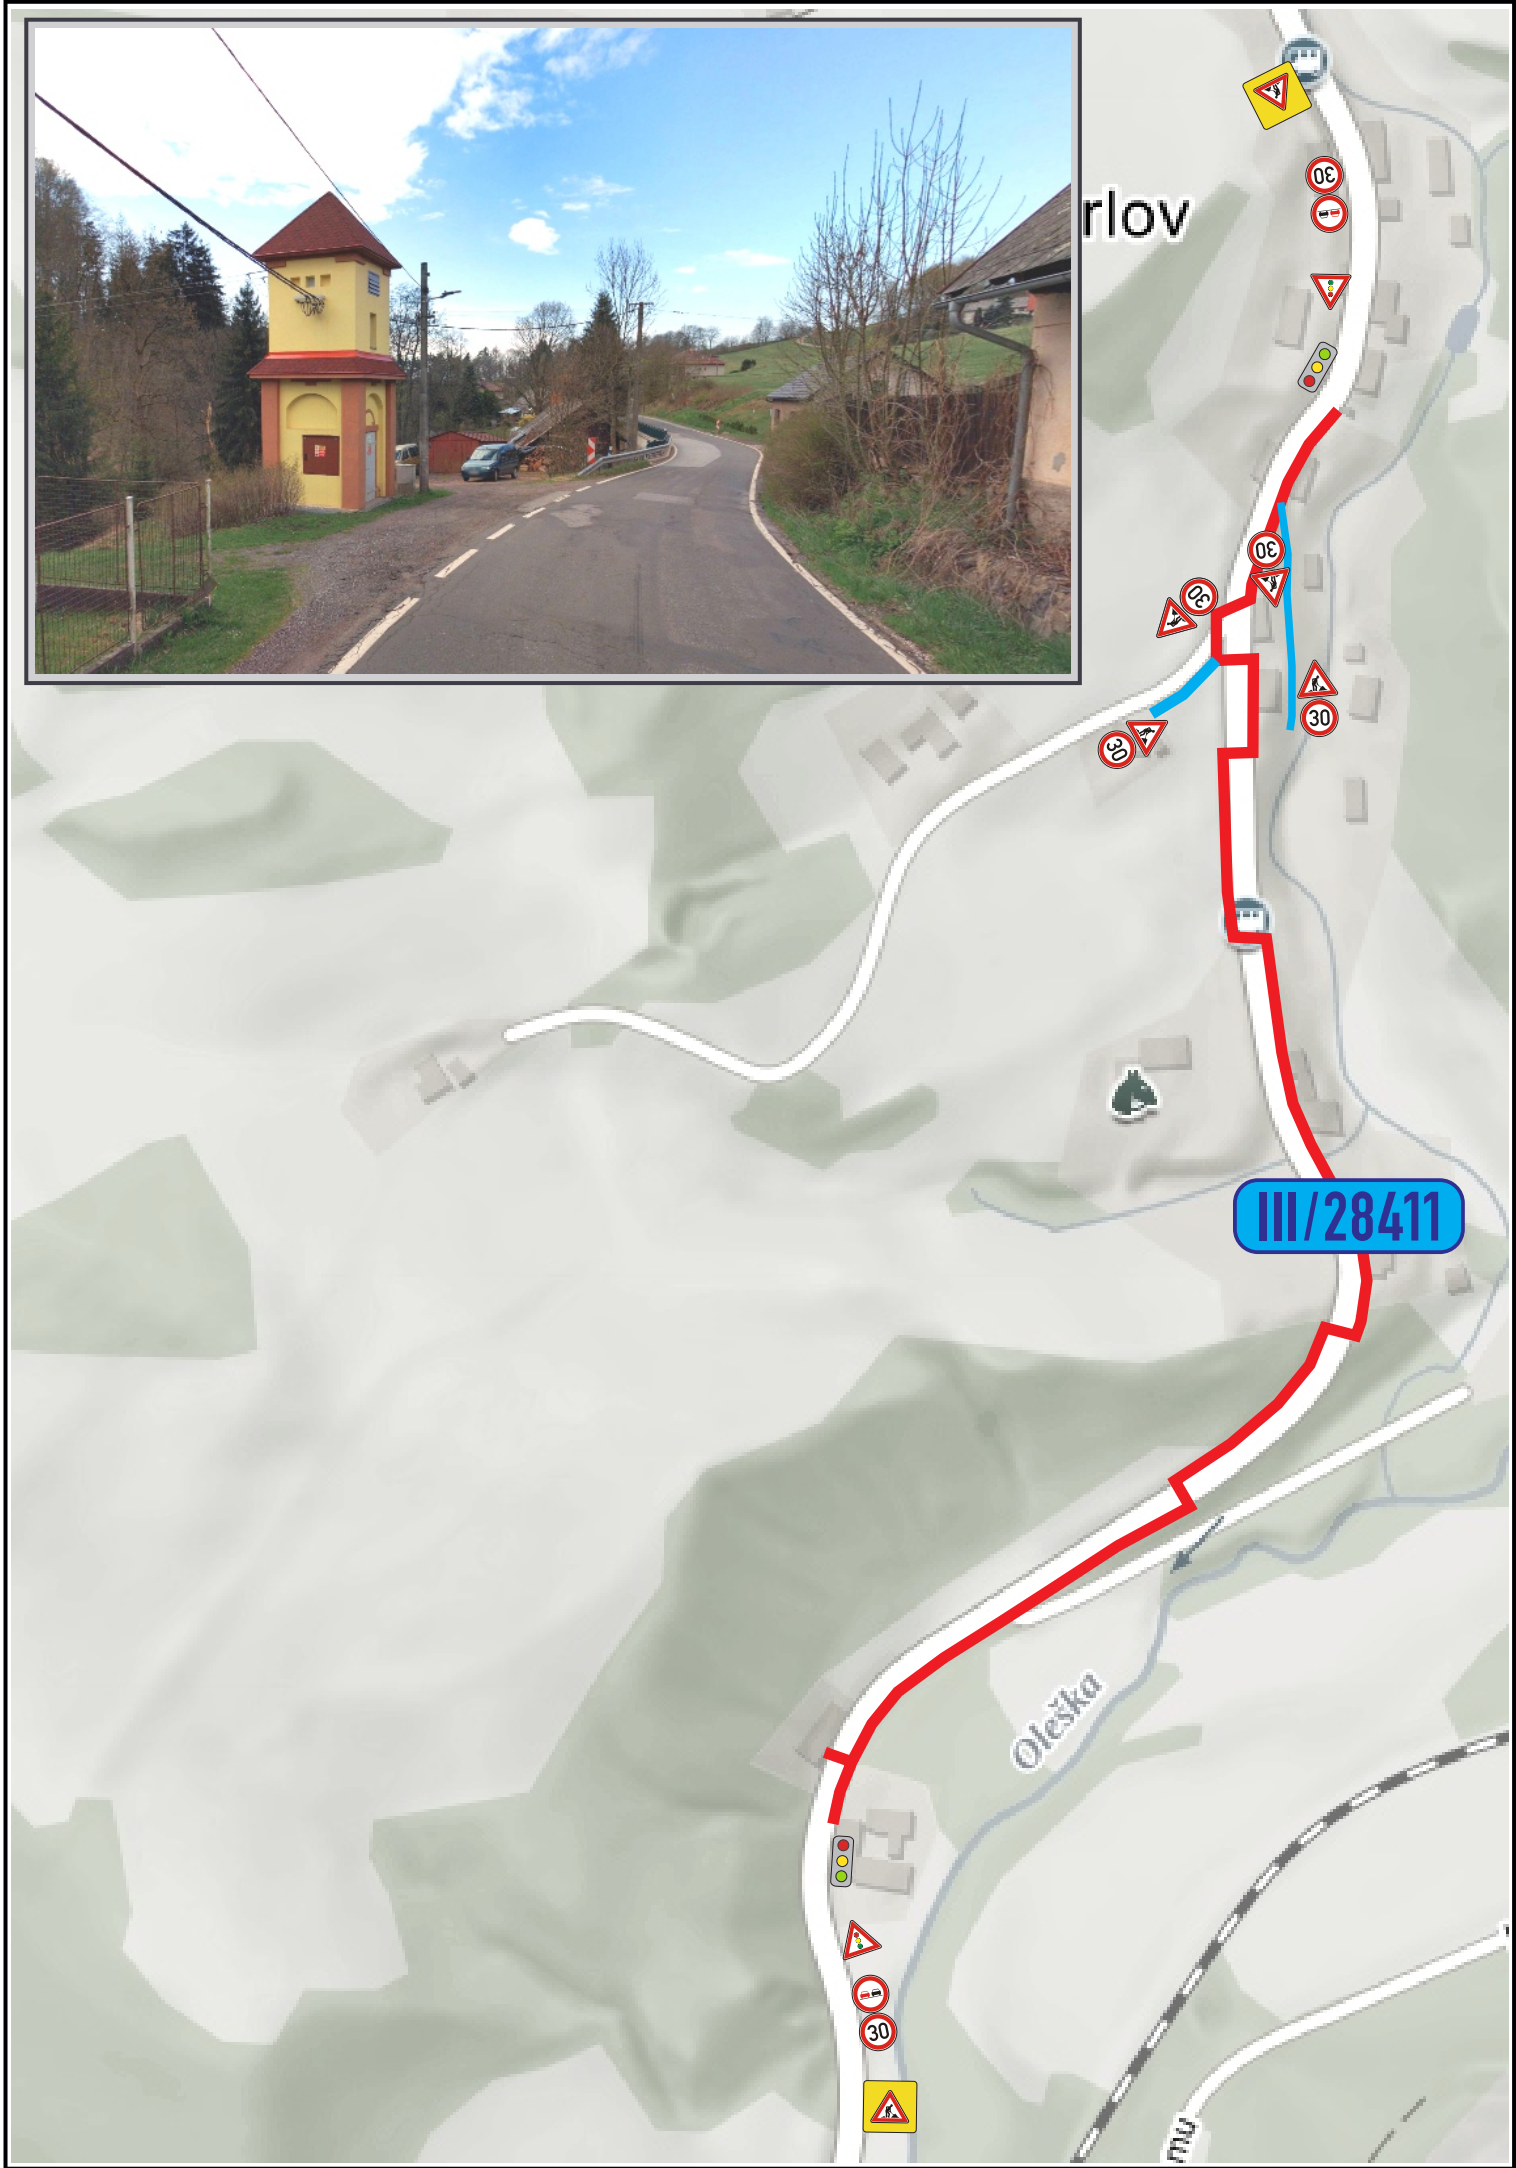

TECHNICKÁ ZPRÁVA:

Navržená úprava provozu řeší dopravní obslužnost v obci Karlov (okr. Jičín), pro výstavbě nového zemního kabelového vedení NN a přípojných bodů. Součástí stavby je i odstranění původního vrchního vedení NN včetně stožárů . Návrh DIO je v souladu s příručkou označování pracovních míst, schematická řada O, po úpravě. Z důvodu nevyhovujících rozhledových poměrů je jako základní, navrženo schema [OD231](#) a pro práce na MK schema [OD230](#). Stavba je navržena jako jeden řízený úsek. Vedení provozu v pracovním místě bude zajištěno DZ Z4 podle postupu prací. Objízdná trasa není navržena.

Investor :			Dodavatel a zpracovatel DIO :	
ČEZ Distribuce, a.s.			RYDVAL - ELEKTRO s.r.o.	
Teplická 874/8 405 02 Děčín IV - Podmokly IČ: 247 29 035 DIČ: CZ24729035			plk. Truhláře 114 512 51 Lomnice nad Popelkou IČ: 252 98 194 DIČ: CZ 25298194	
Číslo stavby :			Hlavní projektant:	Vladimír Brunclík
Číslo žádosti:			Vypracoval:	Martin Bartoš
Název stavby :			Telefon:	771 150 904
Stará Paka, Karlov č.p. 1 - Obnova DS			E-mail:	martin.bartos@elektro-rydval.cz
Číslo výkresu :			Formát:	A4
Název výkresu :			Datum:	2/2024
			Stupeň:	

Dodavatel a zpracovatel DIO:

Polizy 4
503 26 Osice
IČ: 684 61 135
DiČ: CZ 684 61 135



DOPRAVNÍ ZNACENÍ

Ověřovací doložka změny datového formátu dokumentu podle § 69a zákona č. 499/2004 Sb.

Změnou datového formátu se nepotvrzuje správnost a pravdivost údajů obsažených v dokumentu a jejich soulad s právními předpisy.
Vstupující dokument nebyl podepsán.

Typ vstupního dokumentu: .PDF

Otisk souboru: 5B40EF9E4E7D1EEEA57A9350E31F2C4BD3EDAABE23896EBFE52D2958F6CEAD17

Použitý algoritmus: SHA256_SBB 2.16.840.1.101.3.4.2.1

Subjekt, který změnu formátu dokumentu provedl:

Město Nová Paka, Dukelské náměstí 39, 50924 Nová Paka, e-podatelna@munovapaka.cz

Datum vyhotovení ověřovací doložky:

3.7.2024

Jméno a příjmení osoby, která změnu formátu dokumentu provedla:

Brádlová Alena