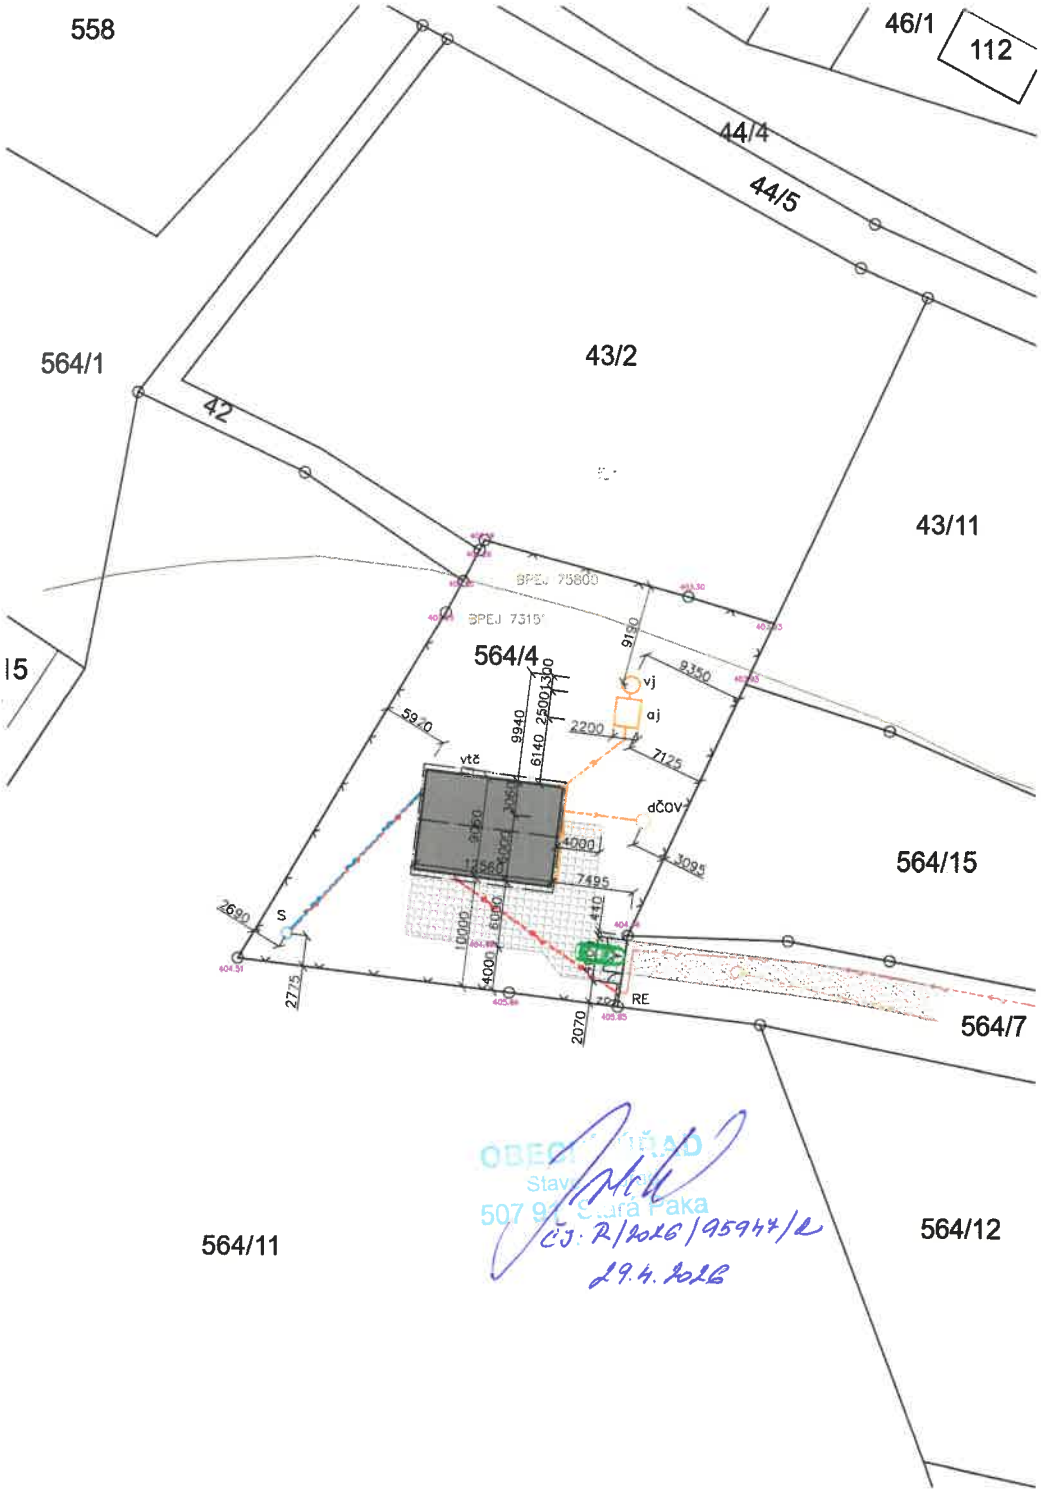

Legenda

- Stávající komunikace
- Hranice pozemků dle KN
- Stávající vedení NN
- Stávající plynovod
- Stávající vodovod
- Stávající splašková kanalizace
- Stávající dešťová kanalizace
- Stávající veřejné osvětlení
- Stávající oplocení
- Navrhovaná stavba
- Navrhované zpev. plochy
- Nový vnitřní rozvod NN
- Nová přípojka vody ze studny
- Nová přípojka splaškové kanalizace
- Nová dešťová kanalizace

S	stávající studna
dČOV	domovní čistírna odpadních vod (není součástí této PD)
vj	Nová vsakovací jáma ø1,6m, hl. 3,0m
zo	Navrhované zděné oplocení v 1,6m, brána a branka s dř. výp
RE	Elektroměrná rozvodnice
vtč	vnější jednotka tepelného čerpadla vzduch – voda
aj	akumulační jímka o objemu 8m3

Řez sjezdem z komunikace M1:100

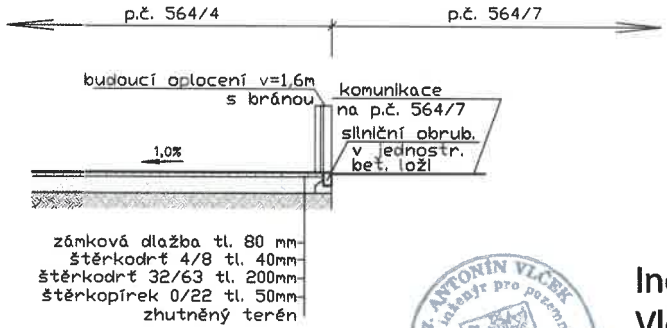

Ing. Antonín Vlček
2025.12.29
15:43:25 +01'00'

pozn.: ±0,000 = 404,20 m.n.m. BpV

Vypracoval			
Ing. Miloš Lužný			
Investor	Ladislav Roman a Eva Romanová, Krátká 503, 509 01 Nová Paka		
Místo stavby	p.č. 564/4 k.ú. Roškopov		
Novostavba rodinného domu na p.č. 564/4 k.ú. Roškopov		Datum IV.2025	Paré
Situace		měřítko M1:500	příloha C.2