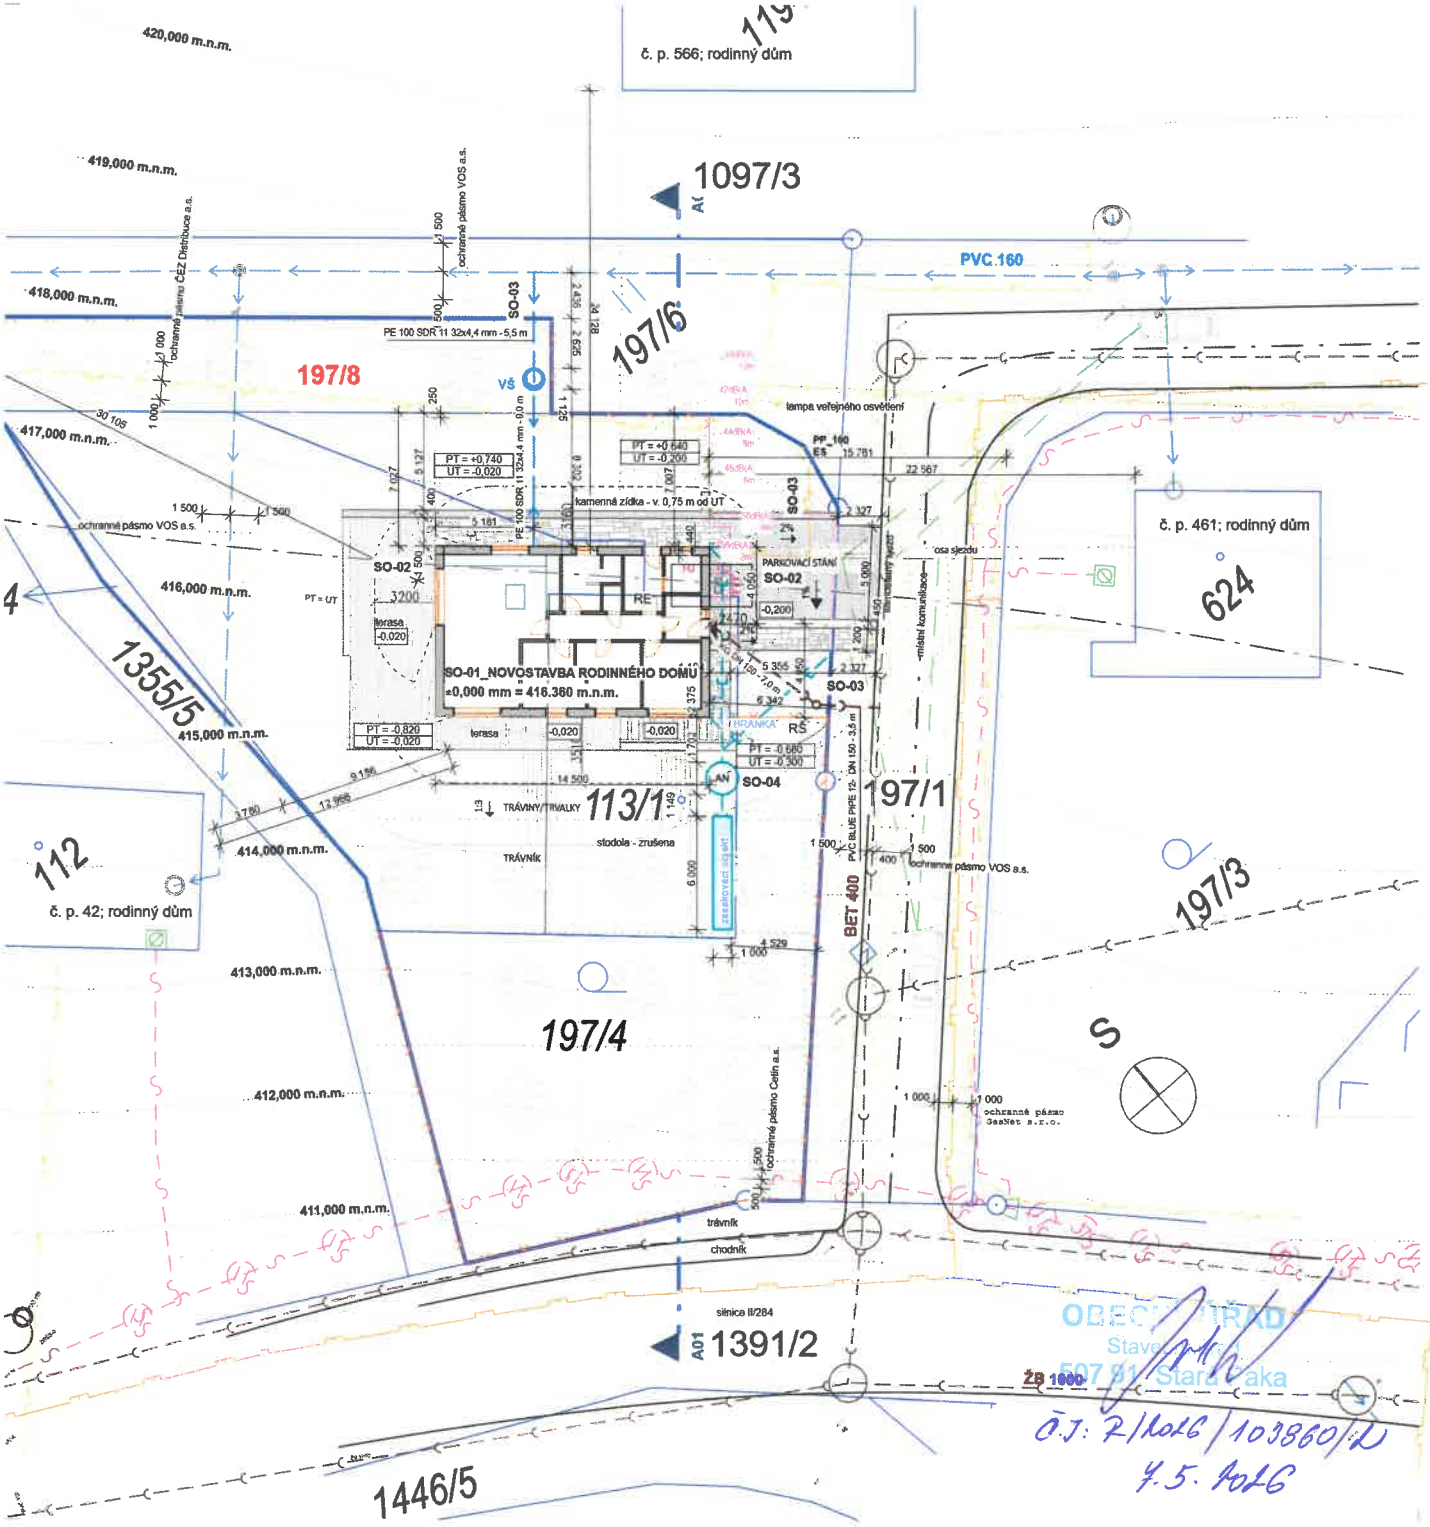

DOPLŇUJÍCÍ ÚDAJE

SO-01 - NOVOSTAVBA RODINNÉHO DOMU S 1NP A PŮDNÍM PROSTOREM, ZDĚNÁ Z PÓROBETONOVÝCH TVÁRNIC TL. 440 mm, STAVBA PŮDORYSNÉHO TVARU O ROZMĚRU 14,5 x 9,0 m; ZASTŘEŠENÍ SEDLOVOU STŘECHOU SE SKLONEM 30° S VÝŠKOU HŘEBENE +6,1 m OD PROJEKTOVÉ NULY

SO-02 - ZPEVNĚNÉ PLOCHY POZEMKU

SO-03 - PŘÍPOJKY INŽENÝRSKÝCH SÍTÍ (elektro NN, vodovodní, kanalizační)

SO-04 - AKUMULAČNÍ NÁDRŽ O OBJEMU 8 m³ PRO SRÁŽKOVÉ VODY S PŘEPADEM DO VSAKU; ČEŠŤOVÁ KANALIZACE PVC DN 150, MIN ULOŽENÍ 500 mm, MIN SKLON 1%, ROSTŘIK NA POZEMKU VE VEGETAČNÍM OBDOBÍ

SO-05 - OPLOCENÍ POZEMKU - ULIČNÍ OPLOCENÍ 2D PLETIVO NA OCELOVÉM SLOUPKU v. 1,5 m S PODEZDÍVKOU- ANTRACIT, OSTATNÍ OPLOCENÍ PLETIVEM NA OCELOVÉM SLOUPKU v. 1,5 m - ANTRACIT, BRÁNA OTEVÍRAVÁ SMĚREM DO POZEMKU - IDENTICKÁ S OPLOCENÍM

LEGENDA PLOCH

PLOCHA POZEMKU p.č. 113/1	650,0 m²
PLOCHA POZEMKU p.č. 197/4	580,0 m²
PLOCHA POZEMKU p.č. 197/8	154,0 m²
PLOCHA POZEMKU p.č. 1355/4	15,0 m²
CELKOVÁ PLOCHA POZEMKU	**1399,0 m²**

ZASTAVĚNÁ PLOCHA POZEMKU SO - 01_RD		131 m²
OPĚRNÁ ZÍDKA - KAMENNÁ		8,0 m²
AKUMULAČNÍ NÁDRŽ SRÁŽKOVÝCH VOD SO -04		0,5 m²
ZPEVNĚNÉ PLOCHY SO - 02	ZPEVNĚNÉ PLOCHY DLAŽBA POCHOZÍ	36,5 m²
	ZPEVNĚNÉ PLOCHY ŠTĚRK	11 m²
	OKAPNÍ CHODNÍČEK VYMÍVANÝ KAČÍREK DO ZÁHON. OBRUBNÍKŮ	4 m²
	ZPEVNĚNÉ PLOCHY TERASA DŘEVĚNÁ	76 m²
	ZPEVNĚNÉ PLOCHY POJÍZDNÉ	30 m²
	ZPEVNĚNÉ PLOCHA CELKEM	**157,5 m²**
PROCENTO ZASTAVĚNÍ		21,2%
KOEFICIENT ZELENĚ		75,0%
CELKOVÁ ZASTAVĚNÁ PLOCHA POZEMKU		**297,0 m² = 0,0297 ha**

LEGENDA INŽENÝRSKÝCH SÍTÍ - stávající

- SILOVÉ VEDENÍ VN
- SILOVÉ VEDENÍ NN
- ELEKTRONICKÉ KOMUNIKACE
- VODOVODNÍ ŘAD - PE 180
- PLYNOVOD - STL OC DN 100 a PE d 90
- KANALIZACE SPLAŠKOVÁ - BET 400

LEGENDA PŘÍPOJEK - nové

- SPLAŠKOVÁ KANALIZACE - KG DN 150
- VODOVODNÍ PŘÍPOJKA - PE 100 SDR 11 32x4,4 mm
- SILOVÉ VEDENÍ NN - 4B x10 A CYKY 5C x1,5 (HDO)
- KANALIZACE DEŠŤOVÁ - KG DN 125

Souběh a křížení potrubí s ostatními vedeními technického vybavení bude řešeno dle ČSN 73 6005. Všechna podzemní i nadzemní vedení musí být před započetím zemních prací řádně vytýčena a označena jejich správci. Ostatní požadavky viz. technická zpráva

LEGENDA ZNAČEK:

- AN — AKUMULAČNÍ NÁDRŽ DEŠŤOVÉ VODY 8 m³, S PŘEPADEM DO VSAKU, ZÁLIVKA ZAHRADY
- POŽÁRNĚ NEBEZPEČNÝ PROSTOR - VIZ. PBŘ
- OCHRANNÉ PÁSMO INŽENÝRSKÝCH SÍTÍ
- PP/ES — PŘÍPOJKOVÝ SMYČKOVÝ PILÍŘ/ ELEKTROMĚROVÁ SKŘÍŇ
- TČ — TEPELNÉ ČERPADLO VZDUCH-VODA
- HJ — HYDRAULICKÁ JEDNOTKA TČ
- VSAK S ROZMĚRY 1,0x6,0x0,6 m, 0,5 m POD ÚROVNÍ TERÉNU, VYSYPÁN KAČÍRKEM S OBALENÍM GEOTEXTILIÍ
- ULIČNÍ OPLOCENÍ NOVÉ V. 1,1 m, OPLOCENÍ OSTATNÍ PLETIVO
- HRANICE POZEMKŮ
- STÁVAJÍCÍ KRAJINNÉ PRVKY
- TERÉNNÍ ÚPRAVY
- RE — ELEKTROMĚROVÝ ROZVADĚČ
- RŠ — REVIZNÍ ŠACHTA DN 600
- LINEÁRNÍ ŽLAB S PŘEPADEM DO VSAKU

Ing. Tomáš Pánek — Digitálně podepsal Ing. Tomáš Pánek, Datum: 2026.03.05 14:33:58 +01'00'

±0,000 = 416,360 m.n.m.

Zodp. projektant:	Ing. Tomáš Pánek	
Vypracoval:	Ing. Tomáš Pánek	
Kontroloval:		
Okres: Jičín	O. Ú.: Stará Paka	
Stavebník:	Sládek Adam, Revoluční 394, 50791 Stará Paka	
Záměr:	**Novostavba RD v obci Stará Paka** Na pozemku p.č. st. 113/1,p.č. 197/4; katastr. území Stará Paka	
Název výkresu:	**Koordinační situační výkres stavby**	

atp projekt
Letná 571 507 91 Stará Paka
telefon: +420 608517356
e-mail: pavel@atpvy-paka.cz
http: www.atpvy-paka.cz

Druh dokumentace	DPS	
Datum:	11/2025	
Měřítko:	1:250	
Počet formátů:	4xA4	
Č. kopie:	Část:	Č. přílohy:
	C	03