

# PASPORT MÍSTNÍCH KOMUNIKACÍ

Obec Stará Paka, okr. Jičín  
k.ú. 753823 Stará Paka

veškeré místní komunikace III. a IV. třídy jsou zobrazeny a popsány ve výkrese detail sídla, viz detail výřezu

Pasport

- místní komunikace III. třídy
- místní komunikace IV. třídy (popsány pouze ve výkrese "detail sídla")
- účelová komunikace
- most, lávka, propustek
- schodiště, podjezd
- zábrana vjezdu, železniční přejezd
- počátek a konec měření

Katastrální mapa


- hranice katastrálního území
- budovy
- hranice parcel, parcelní číslo
- lesní pozemek
- trvalý travní porost
- vodní plocha

Silnice

- silnice II. třídy
- silnice III. třídy

Druh pozemku

- lesní pozemek
- trvalý travní porost
- vodní plocha

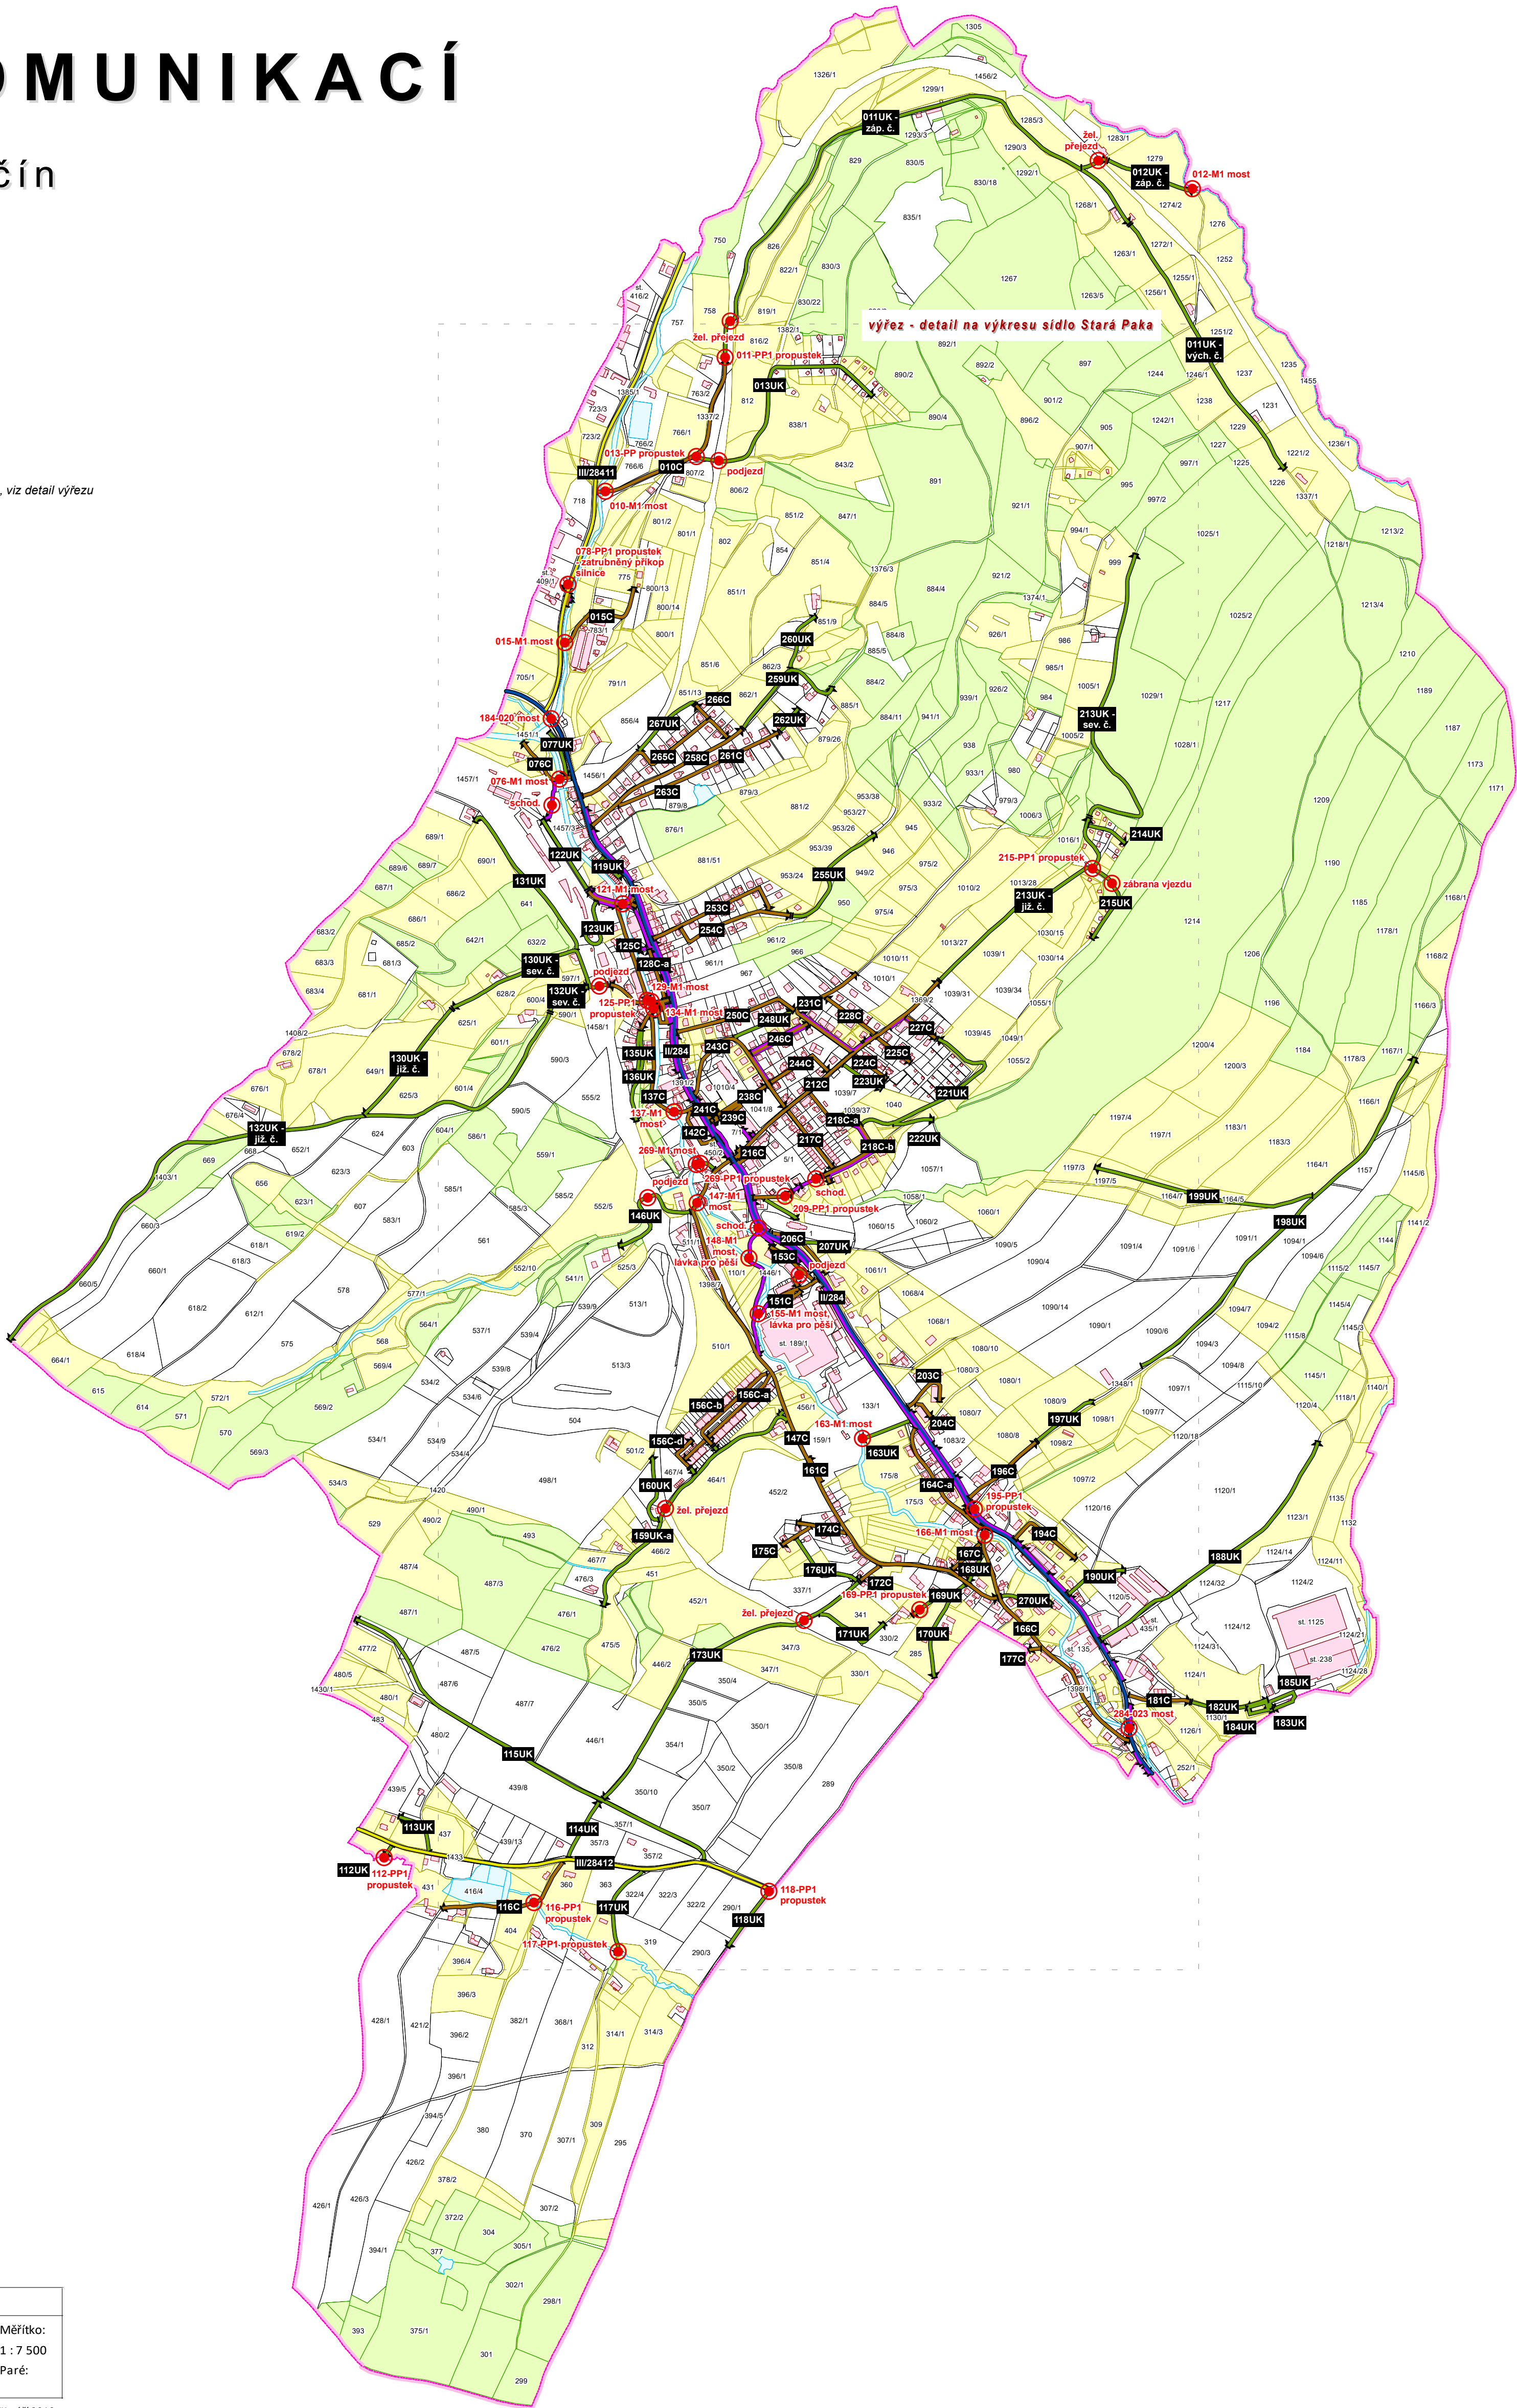

PASPORT MÍSTNÍCH KOMUNIKACÍ - STARÁ PAKA

HPN projekt s.r.o.  
Obrataň 93, 394 12 Obrataň  
tel.: 720 699 496 / 603 820 308  
e-mail: info@hpnprojekt.cz

Vypracoval: PAVEL NECKÁŘ  
Objednatel: OBEC STARÁ PAKA  
Výkres: PASPORT MÍSTNÍCH KOMUNIKACÍ  
Datum: ZÁŘÍ 2019

Měřítok:  
1 : 7 500  
Paré:

zdroj parcel a druhu pozemku: ČÚZK, září 2019