



PASPORT MÍSTNÍCH KOMUNIKACÍ

Obec Stará Paka, okr. Jičín
k.ú. 753823 Stará Paka

detail - výkres "sídlo Stará Paka"

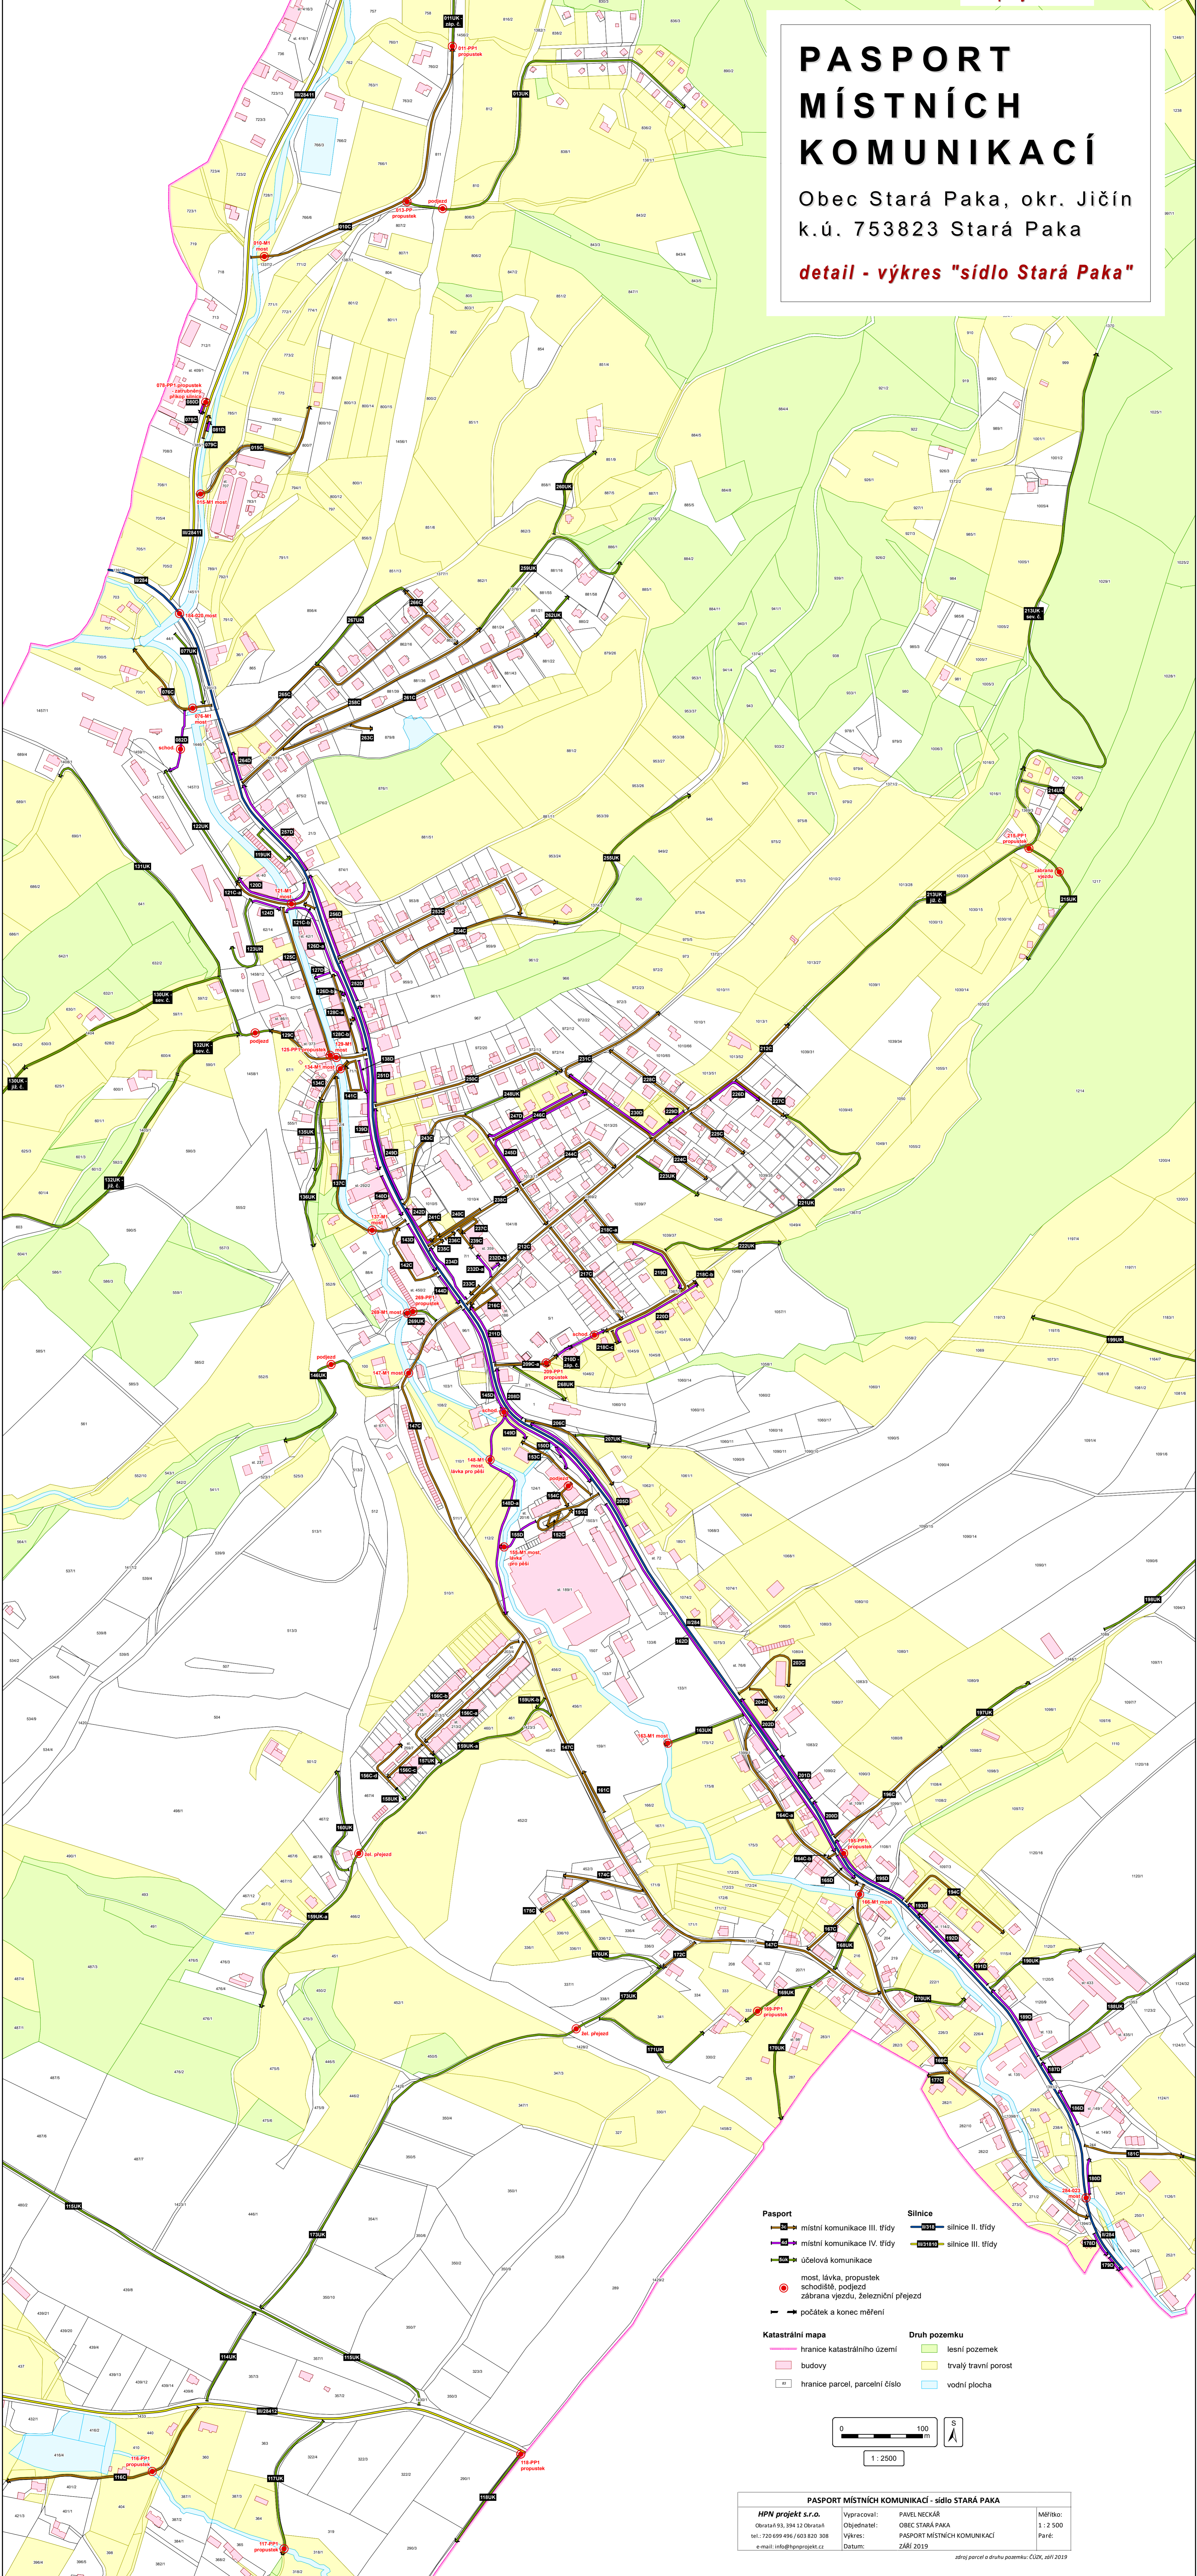

- Pasport**
- místní komunikace III. třídy
 - místní komunikace IV. třídy
 - účelová komunikace
 - most, lávka, propustek
 - schodiště, podjezd
 - železniční přejezd
 - počátek a konec měření
- Katastrální mapa**
- hranice katastrálního území
 - budovy
 - hranice parcel, parcelní číslo
- Silnice**
- silnice II. třídy
 - silnice III. třídy
- Druh pozemku**
- lesní pozemek
 - trvalý travní porost
 - vodní plocha

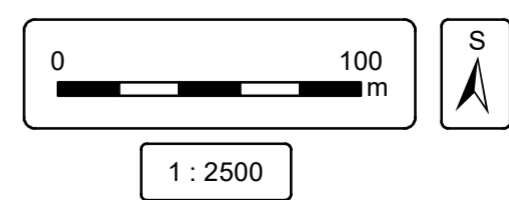

PASPORT MÍSTNÍCH KOMUNIKACÍ - sídlo STARÁ PAKA		
HPN projekt s.r.o. Obraťte se na: 93, 394 12 Obrataň tel.: 720 699 496 / 603 820 308 e-mail: info@hpnprojekt.cz	Vypracoval: PAVEL NECKÁŘ Objednatel: OBEC STARÁ PAKA Výkres: PASPORT MÍSTNÍCH KOMUNIKACÍ Datum: ZÁŘÍ 2019	Měřítko: 1 : 2 500 Paré: _____