


[illegible][illegible][illegible]

OSLÉ SPRÁVNÍ ÚČETNÍ OBCE JE STUDOVÁNO V ZÁJMOVÉM ÚČETNÍ MINISTERSTVA OBRANY
Z HLEDKA POKROČILÝCH VÝMĚNOVÝCH DRUHŮ STAVĚB

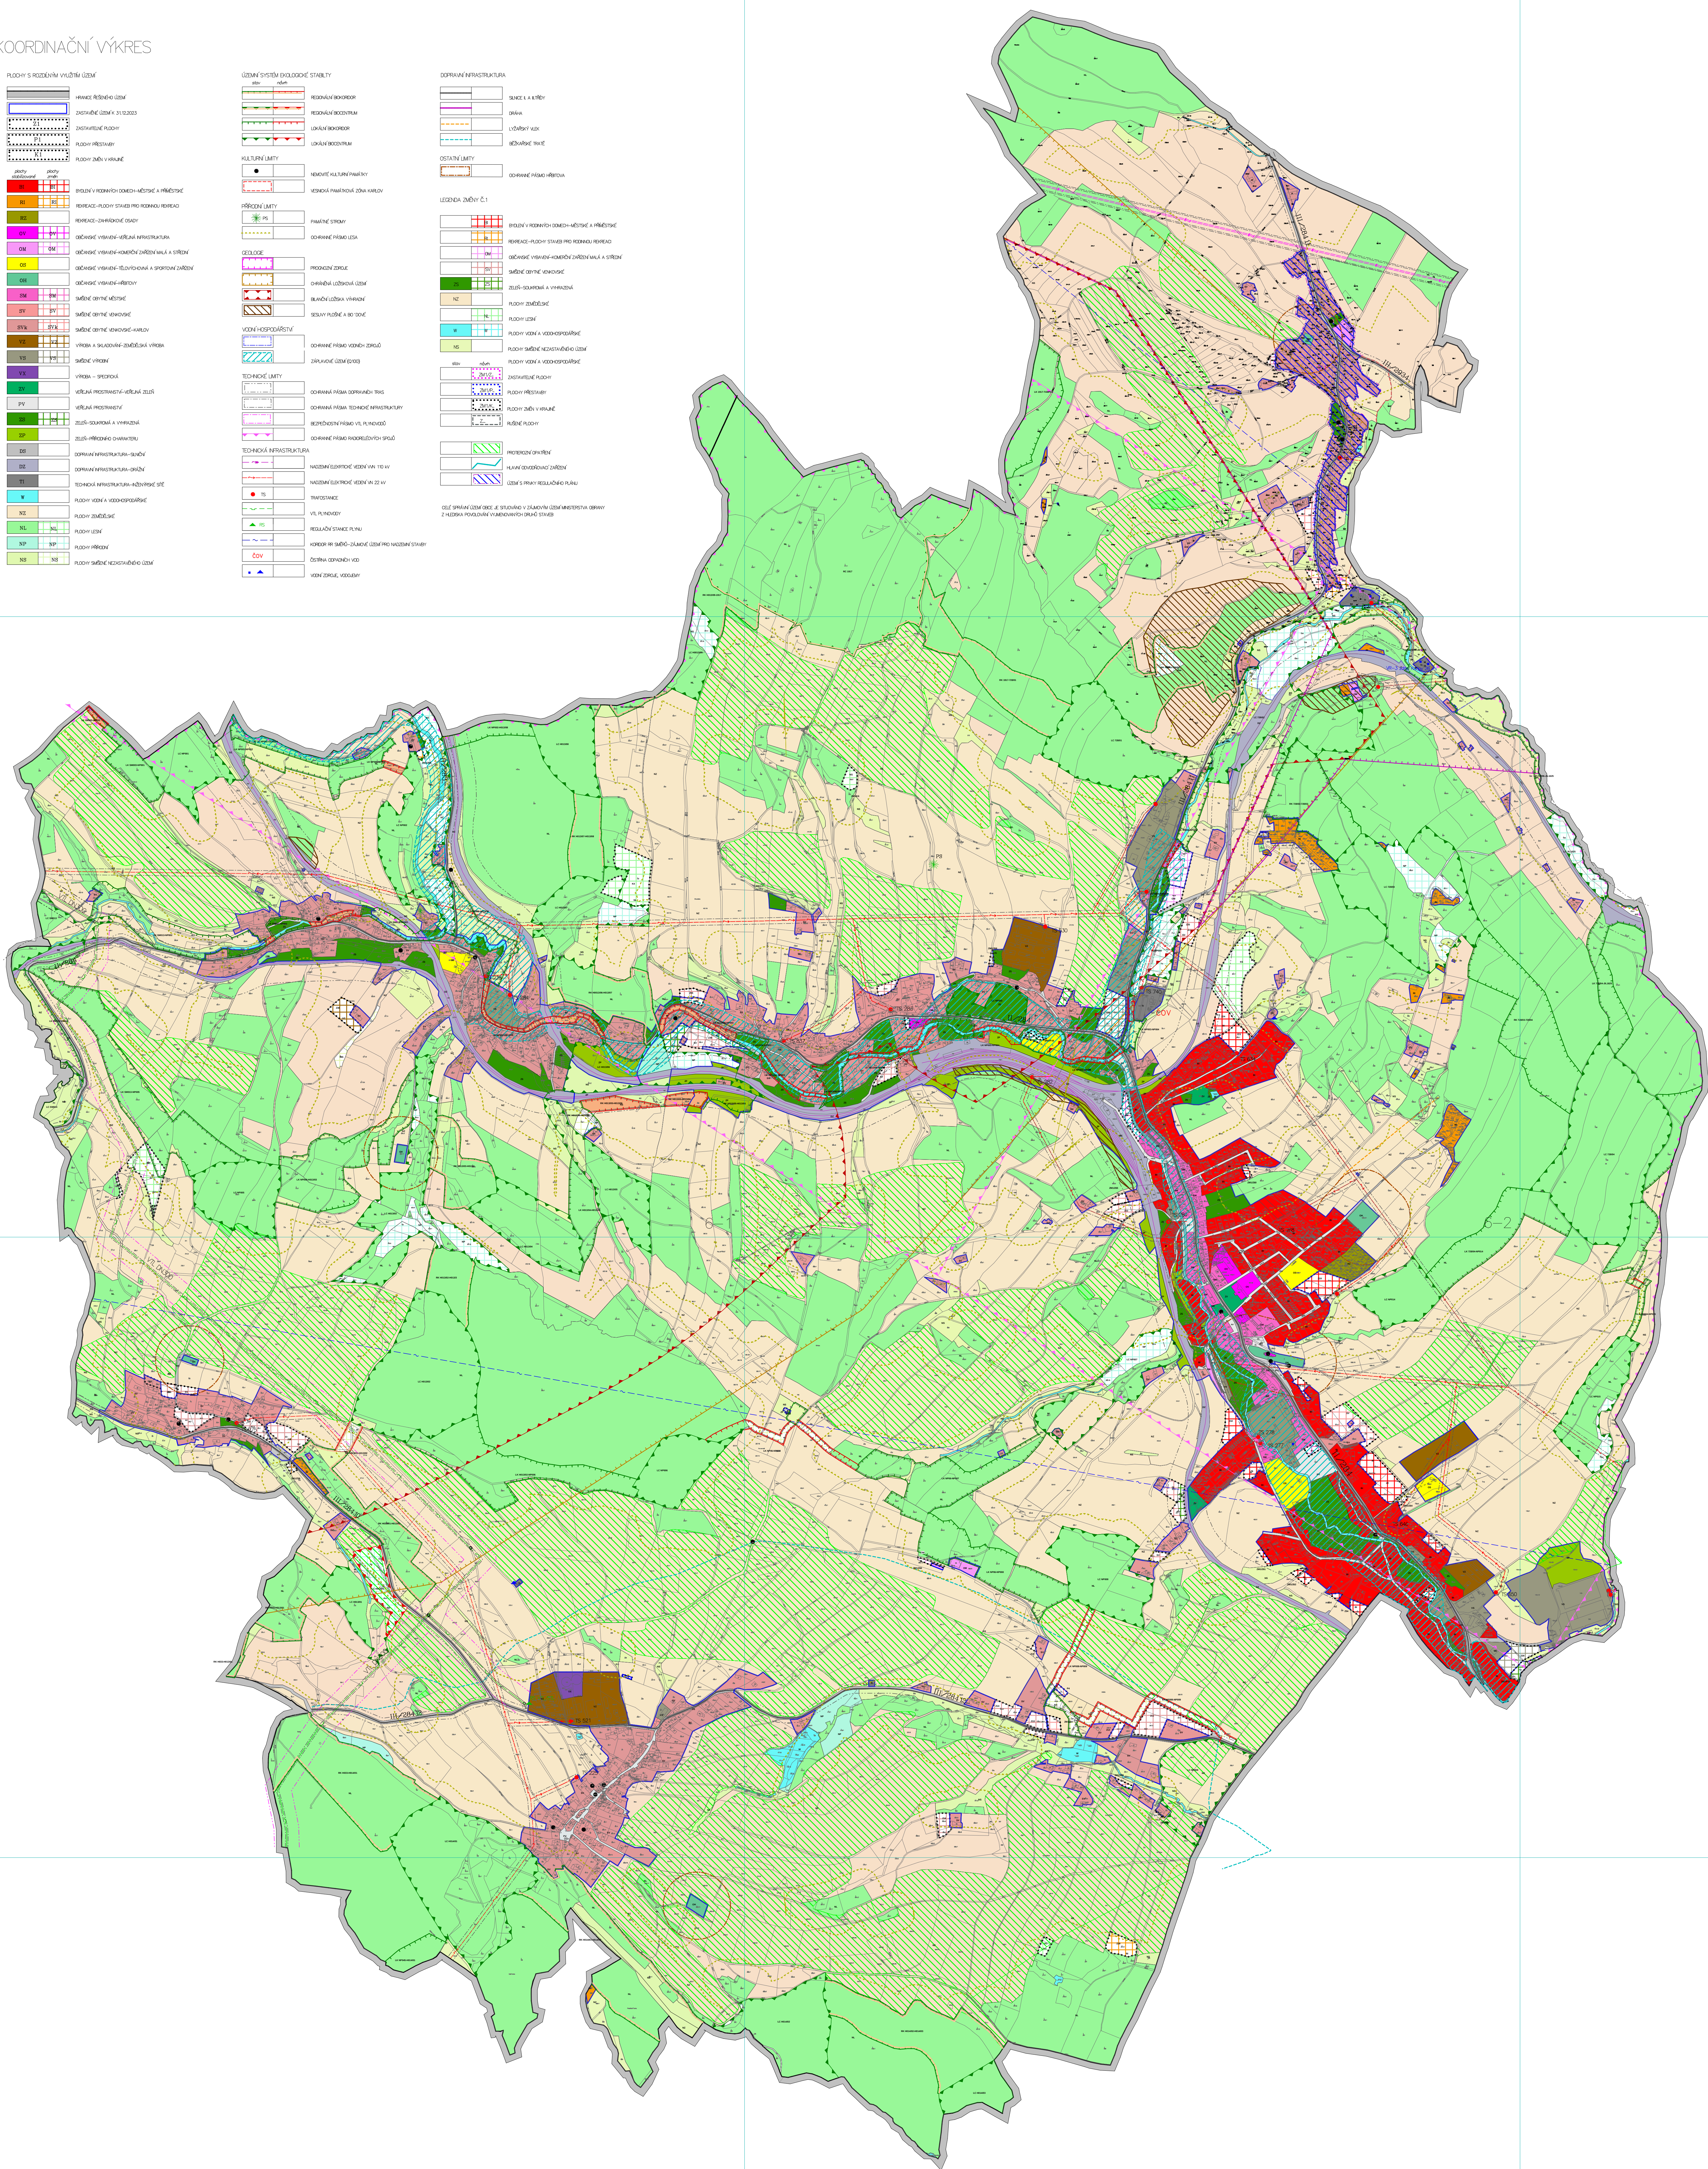

KOORDINAČNÍ VÝKRES

POŘIZOVATEL: MĚSTSKÝ ÚŘAD NOVÁ PAKA ZPRACOVATEL: ING.ARCH.MILAN VOJTĚCH 03/2024