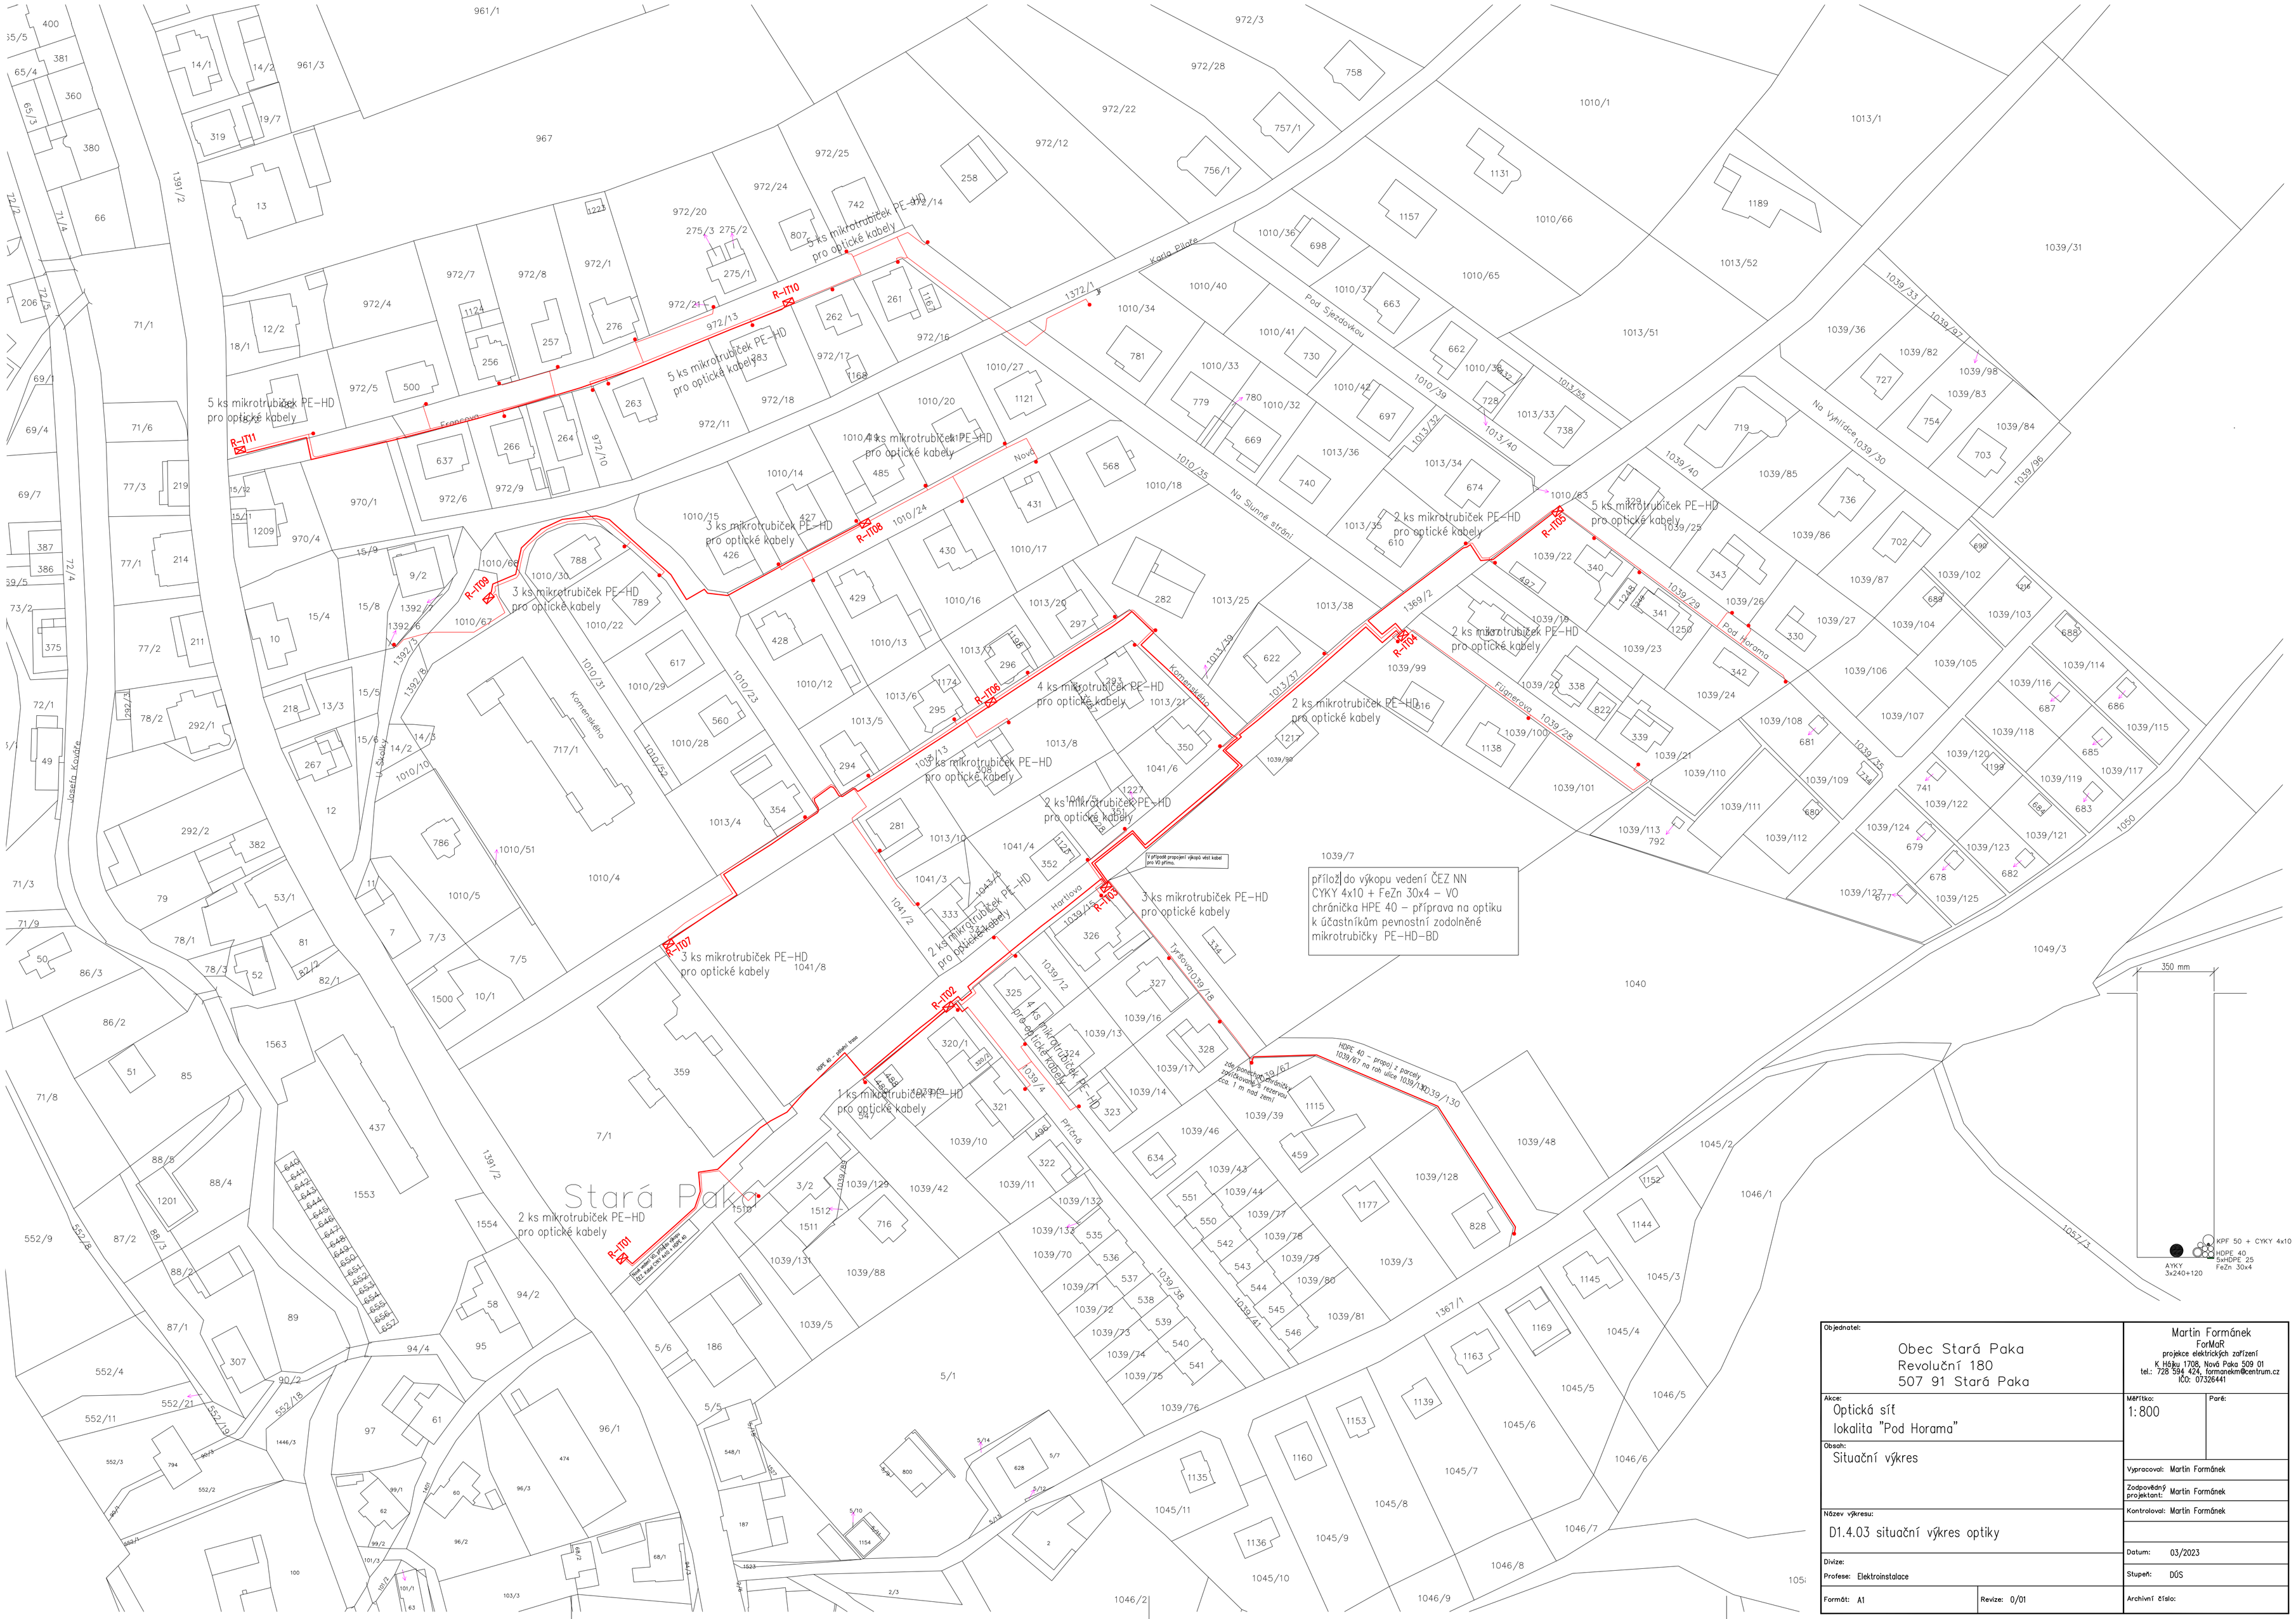

Objednatel: Obec Stará Paka, Revoluční 180, 507 91 Stará Paka	Martin Formánek, ForMaR, projekce elektrických zařízení, K Háčku 1708, Nová Paka 509 01, tel.: 728 594 424, formanekm@centrum.cz, IČO: 07326441
Akce: Optická síť lokalita "Pod Horama"	Měřítko: 1:800 — Paré:
Obsah: Situační výkres	Vypracoval: Martin Formánek
	Zodpovědný projektant: Martin Formánek
Název výkresu: D1.4.03 situační výkres optiky	Kontroloval: Martin Formánek
	Datum: 03/2023
Divize: Profese: Elektroinstalace	Stupeň: DÚS
Formát: A1 — Revize: 0/01	Archivní číslo: